




LOKACIJA | UZ TRG ZAHVALNOSTI

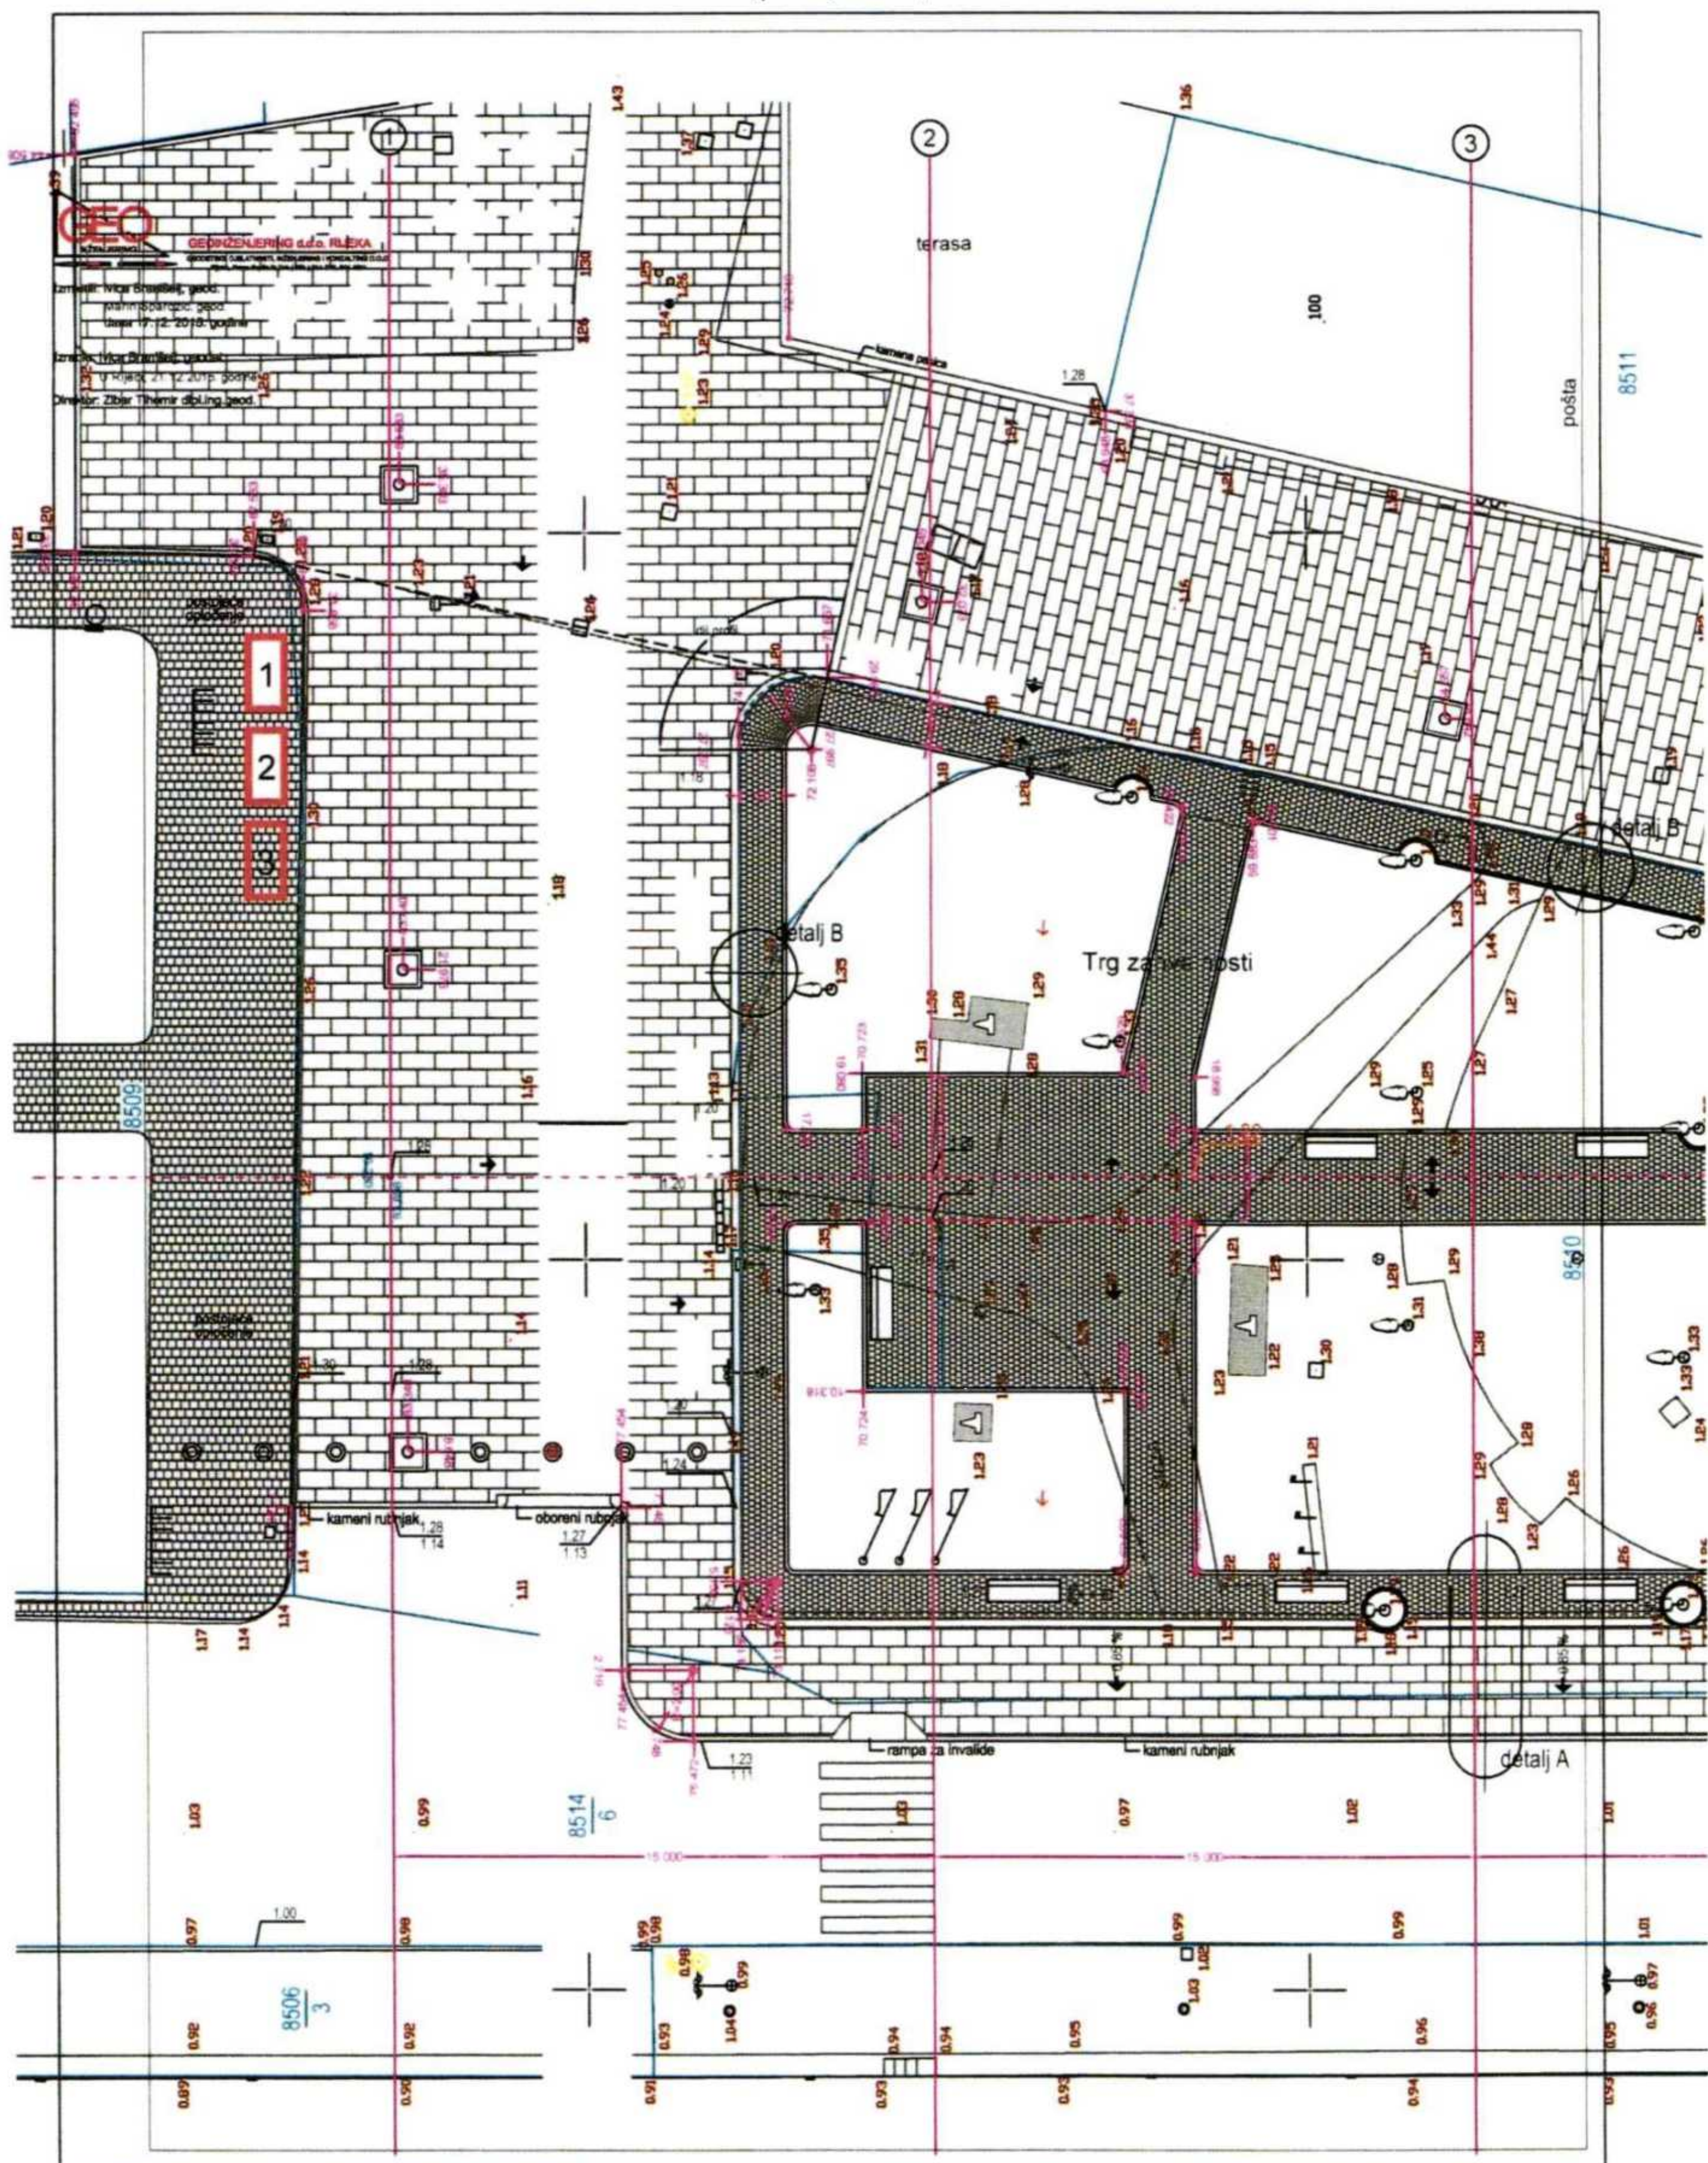



LOKACIJA "ISPRED LUČKE ISPOSTAVE"

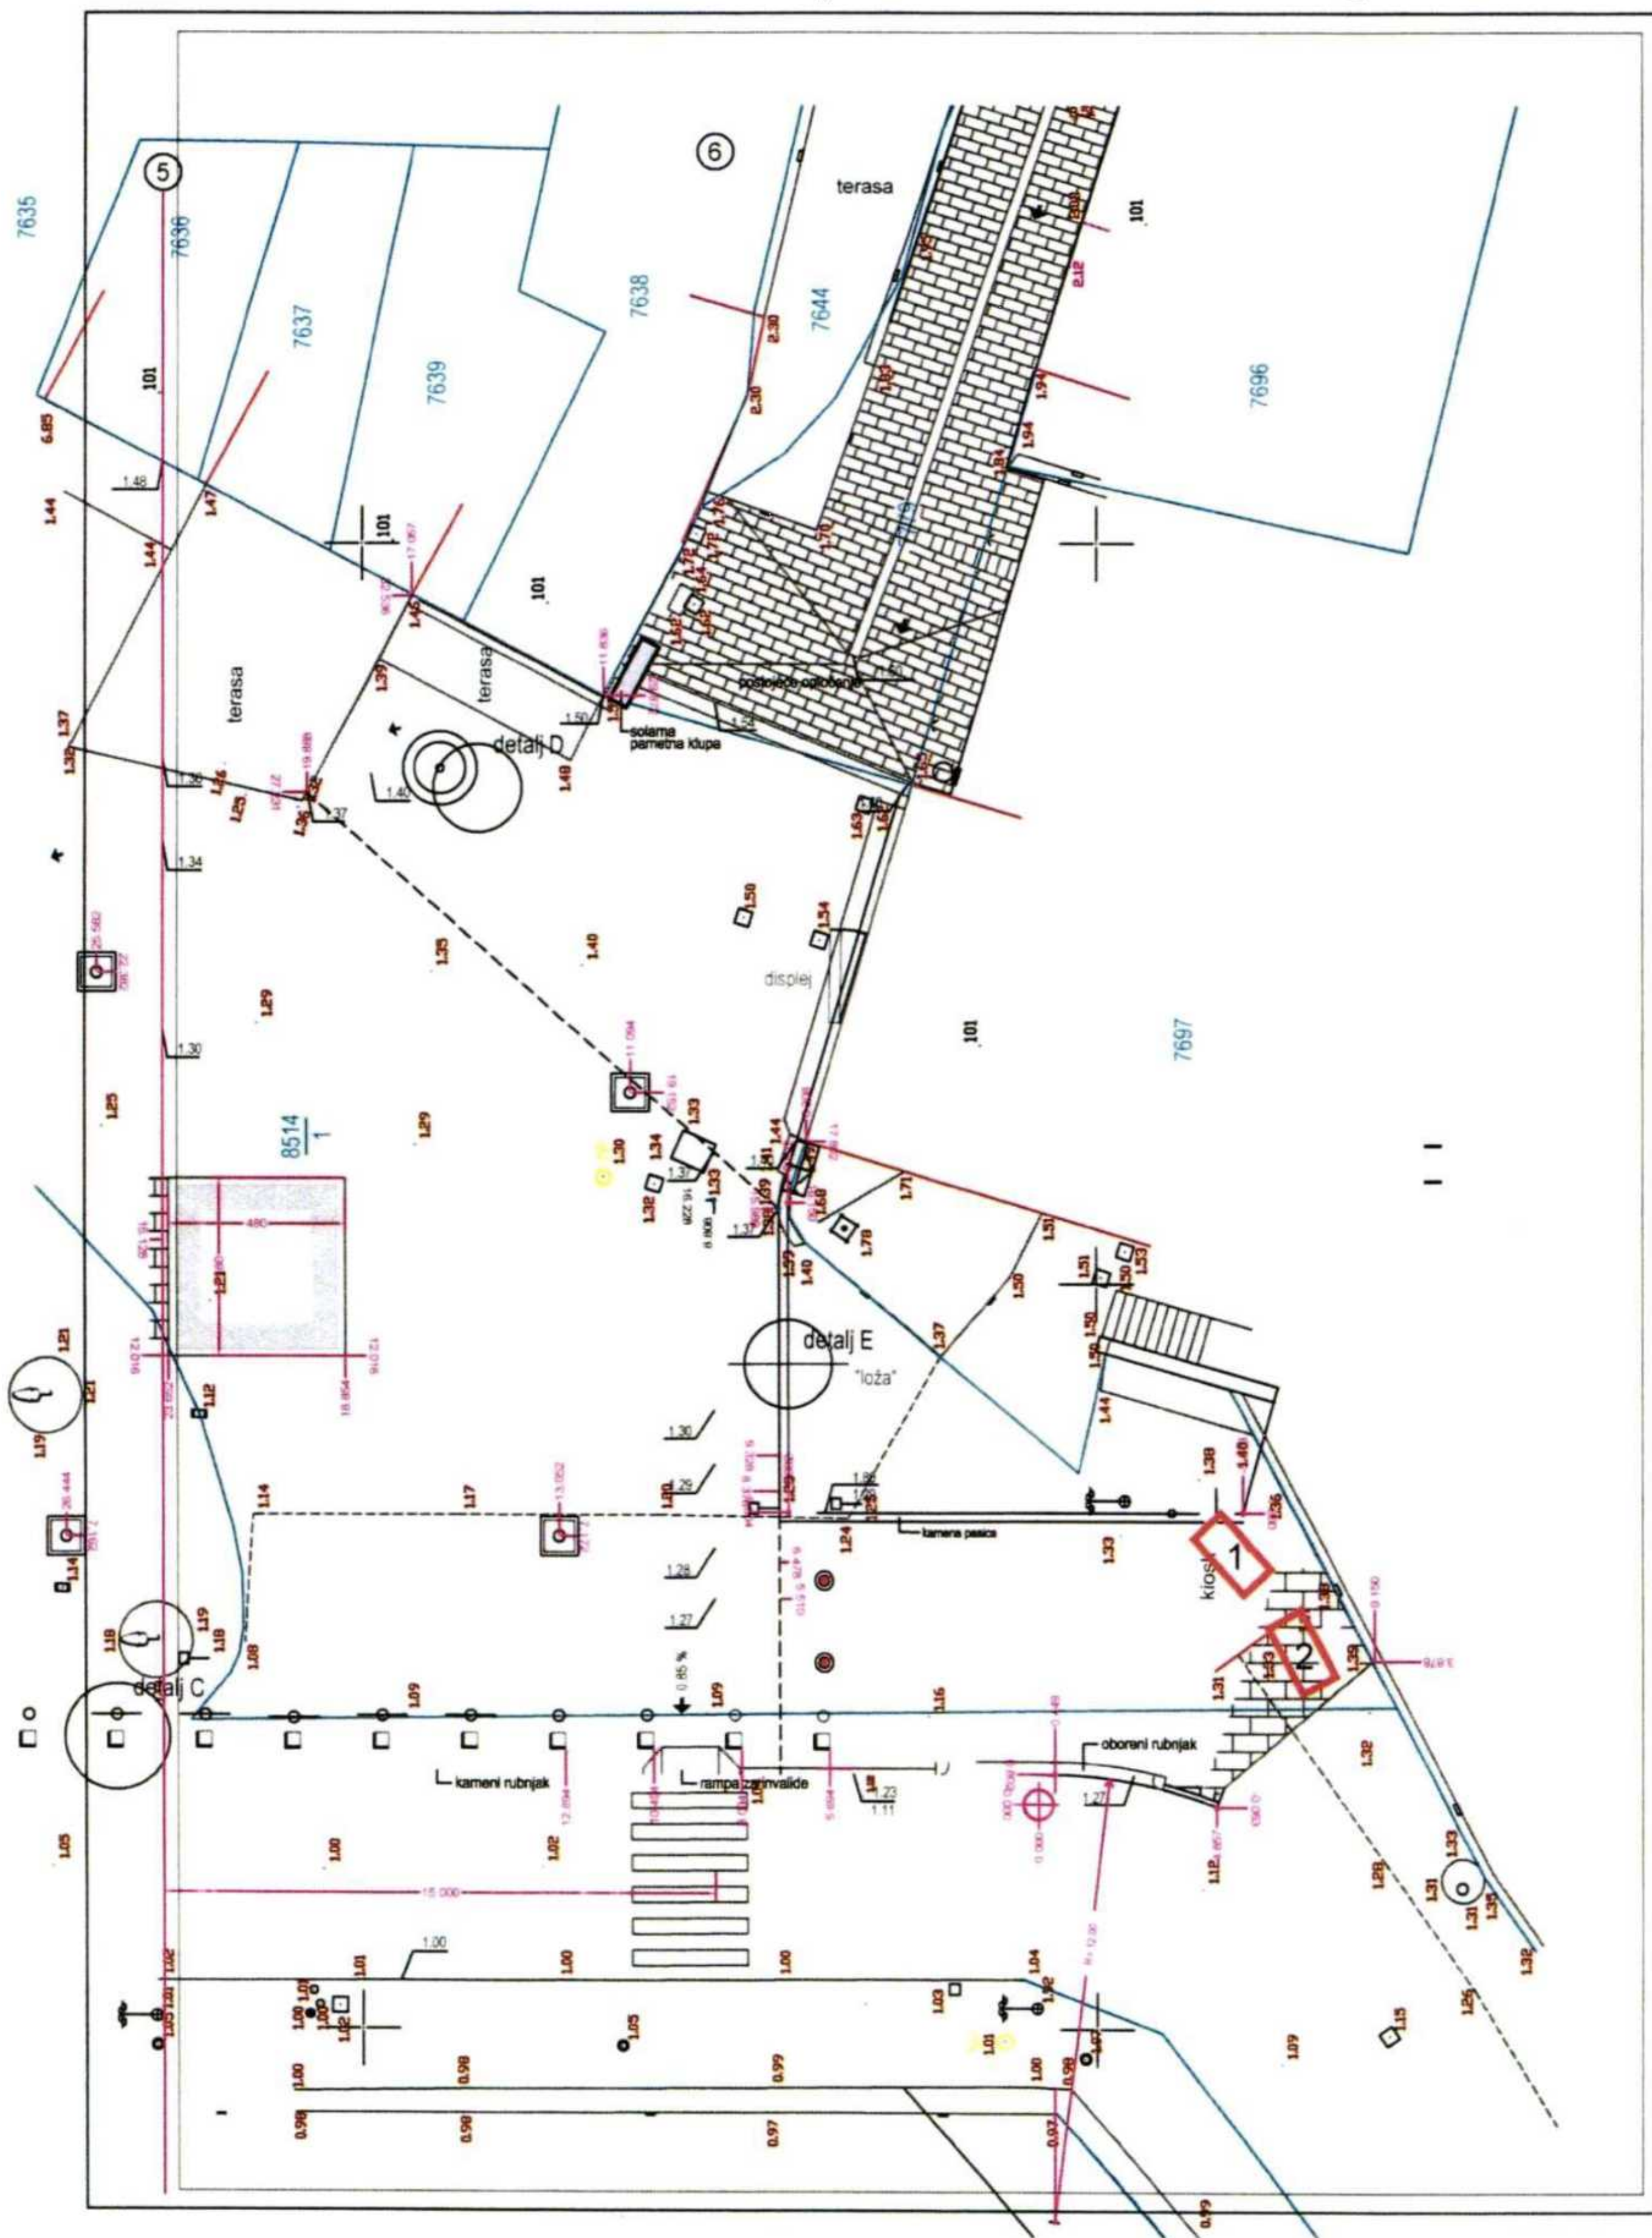



102

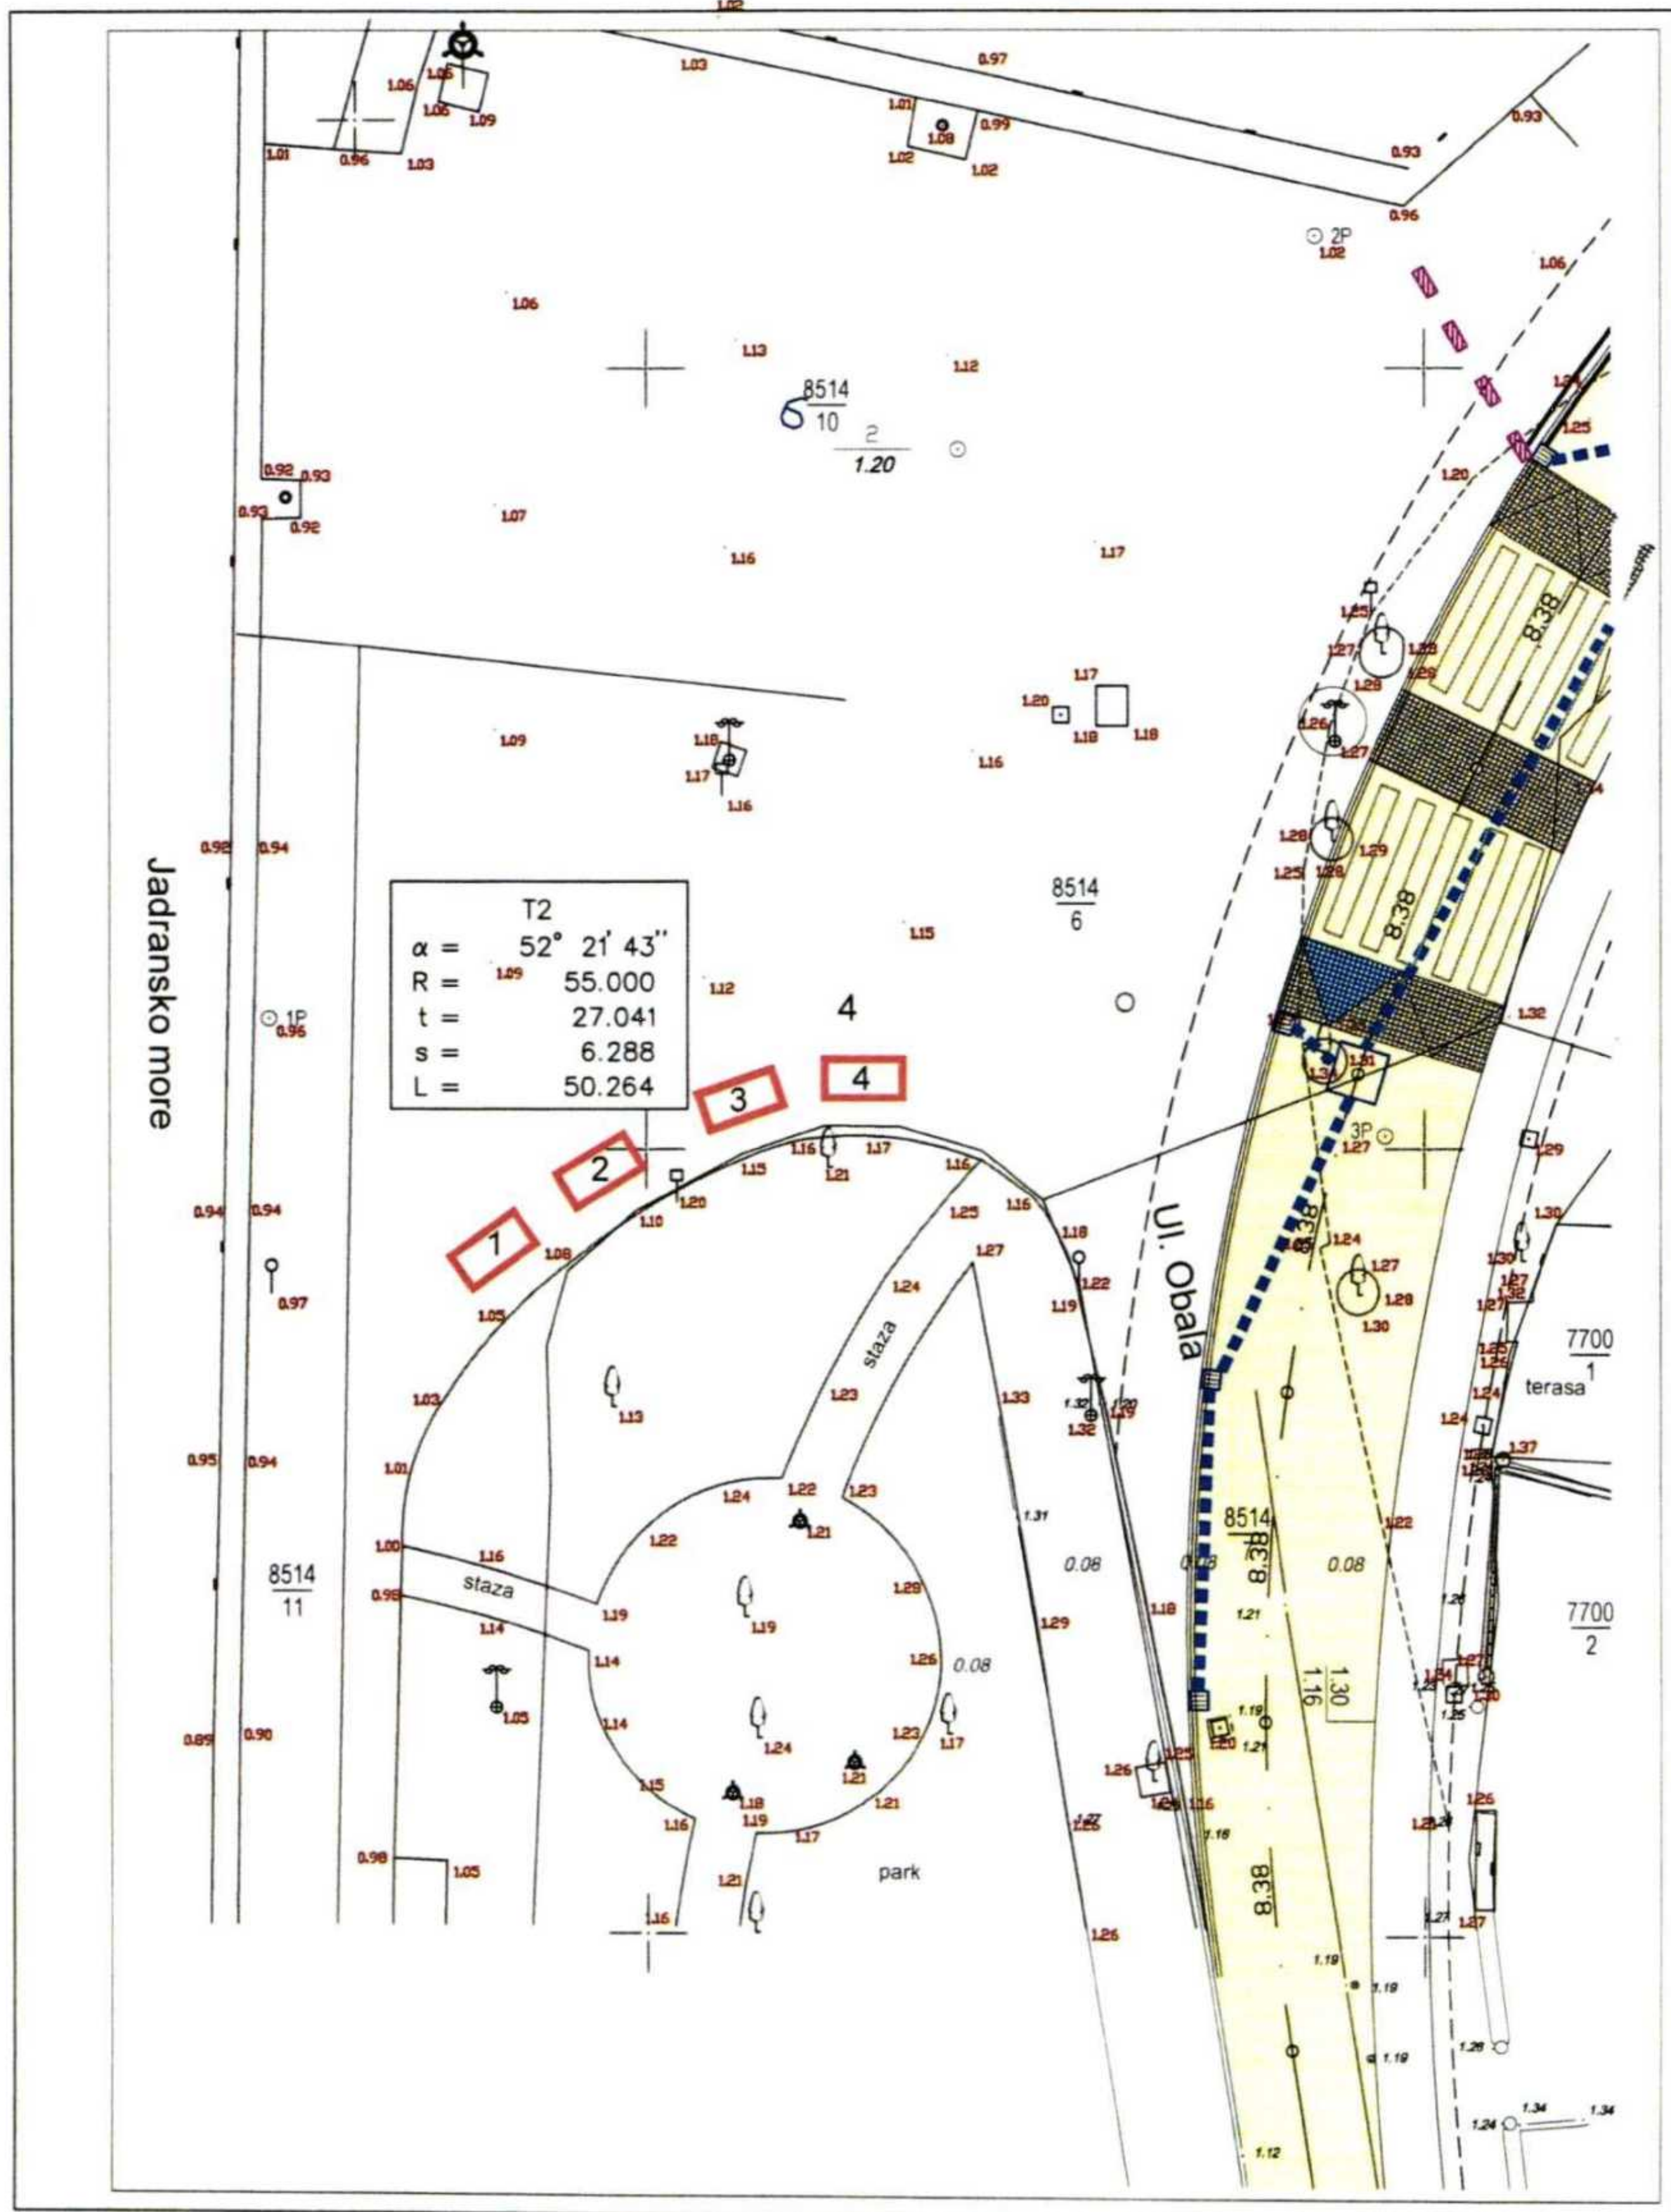

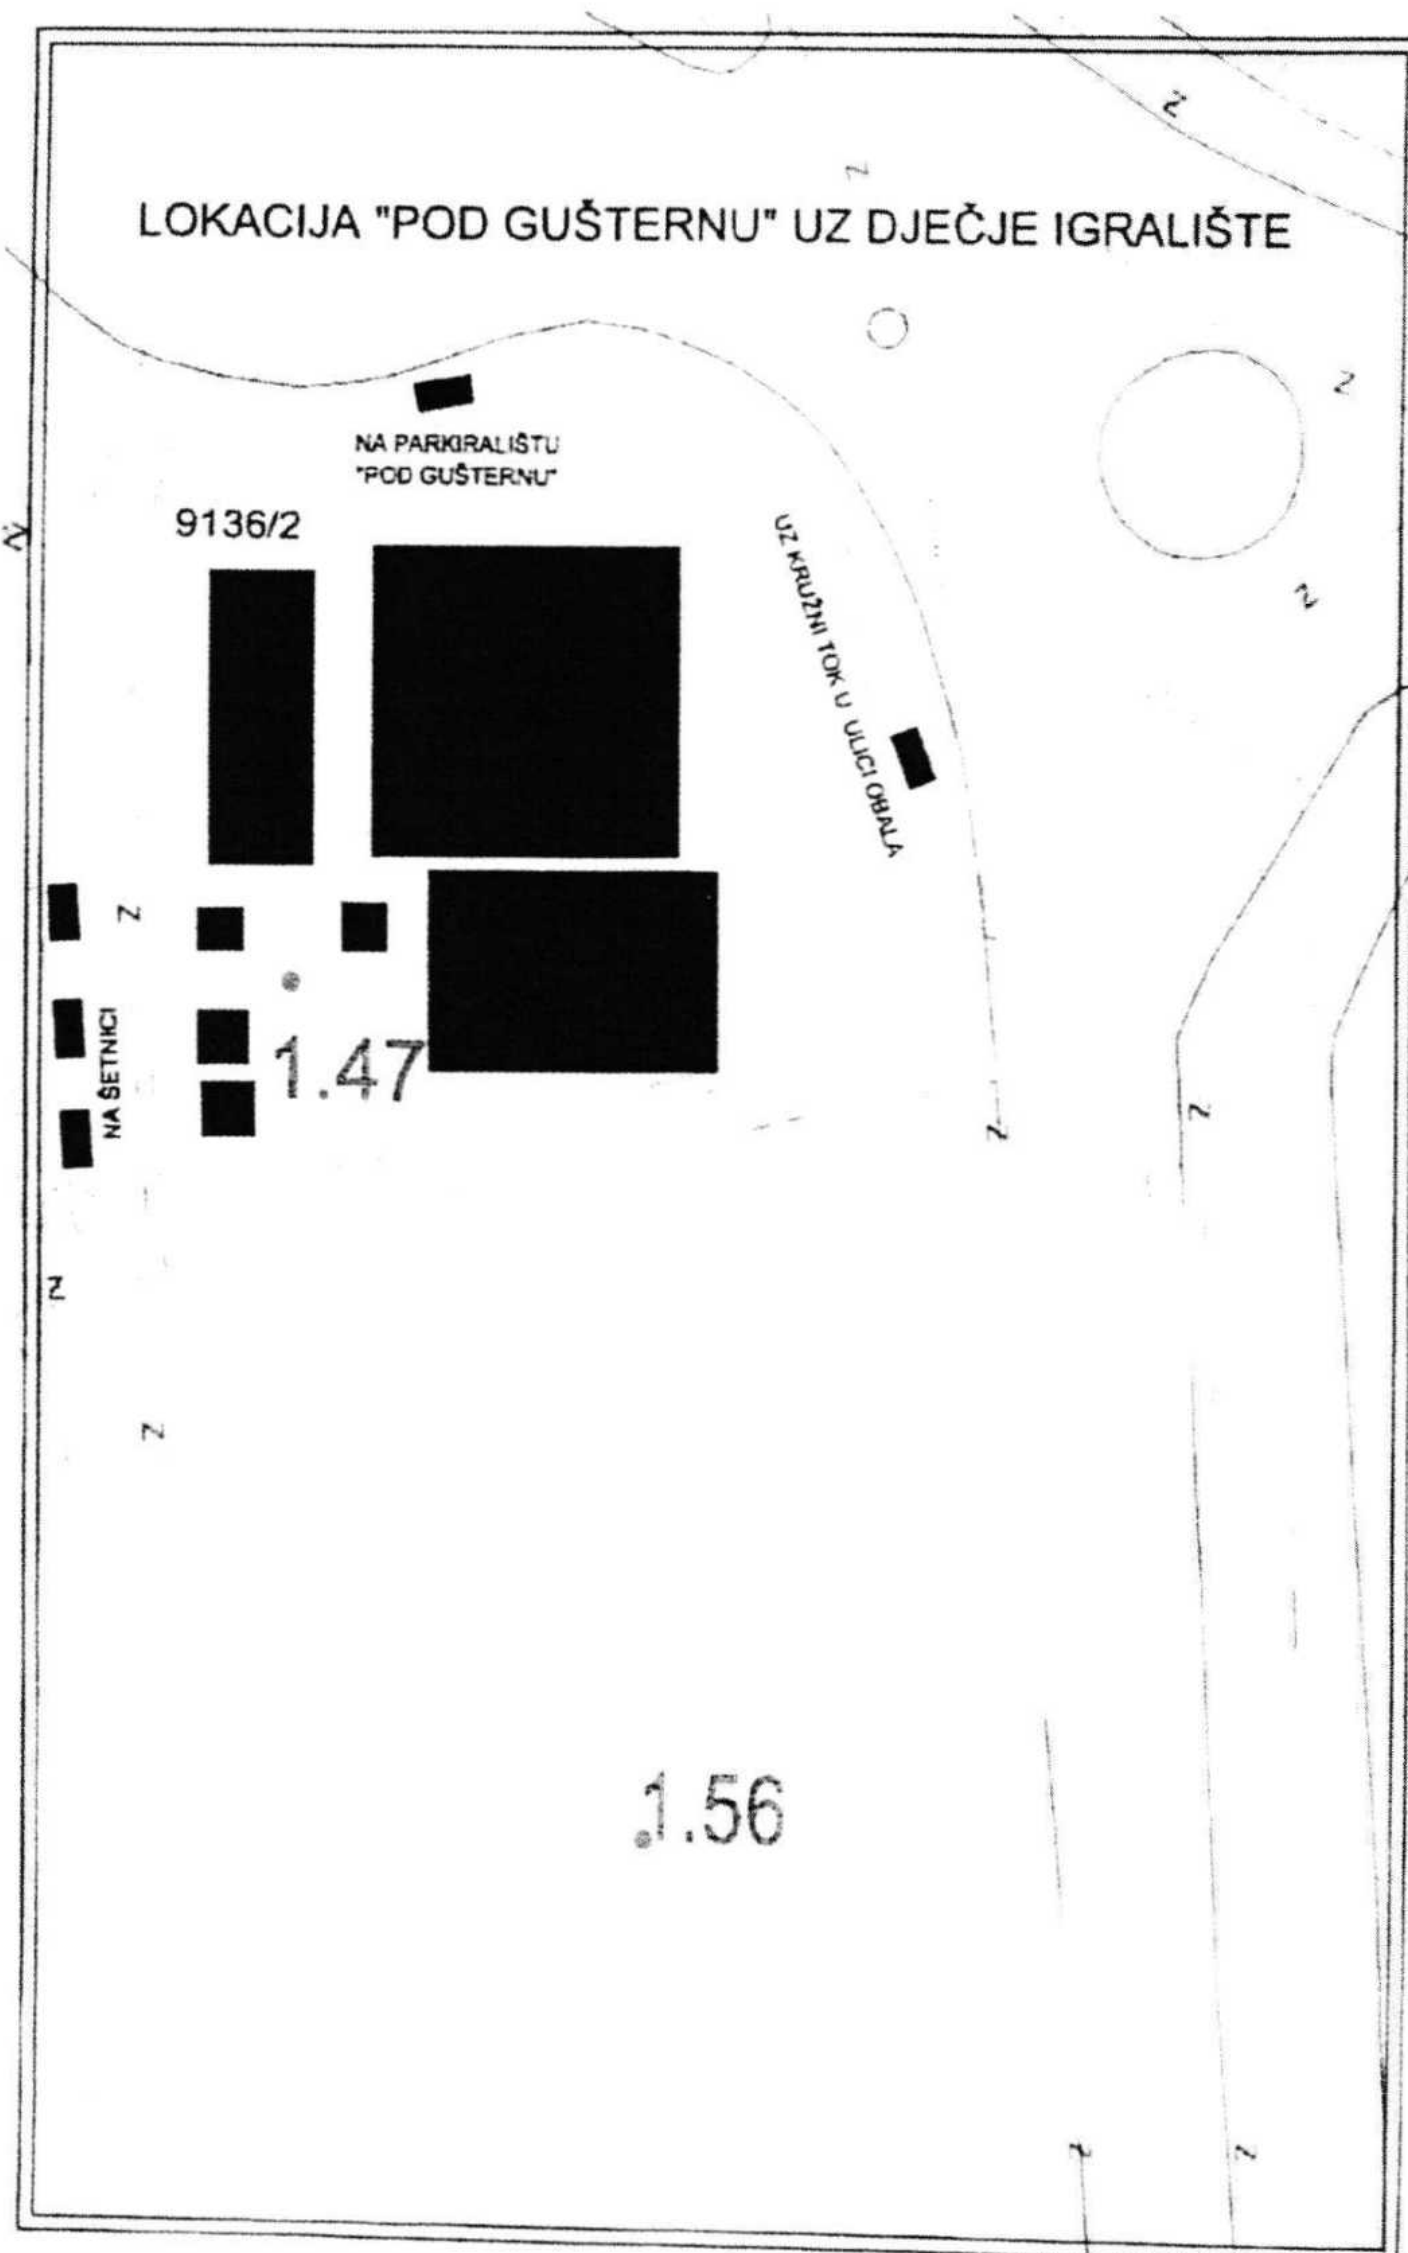

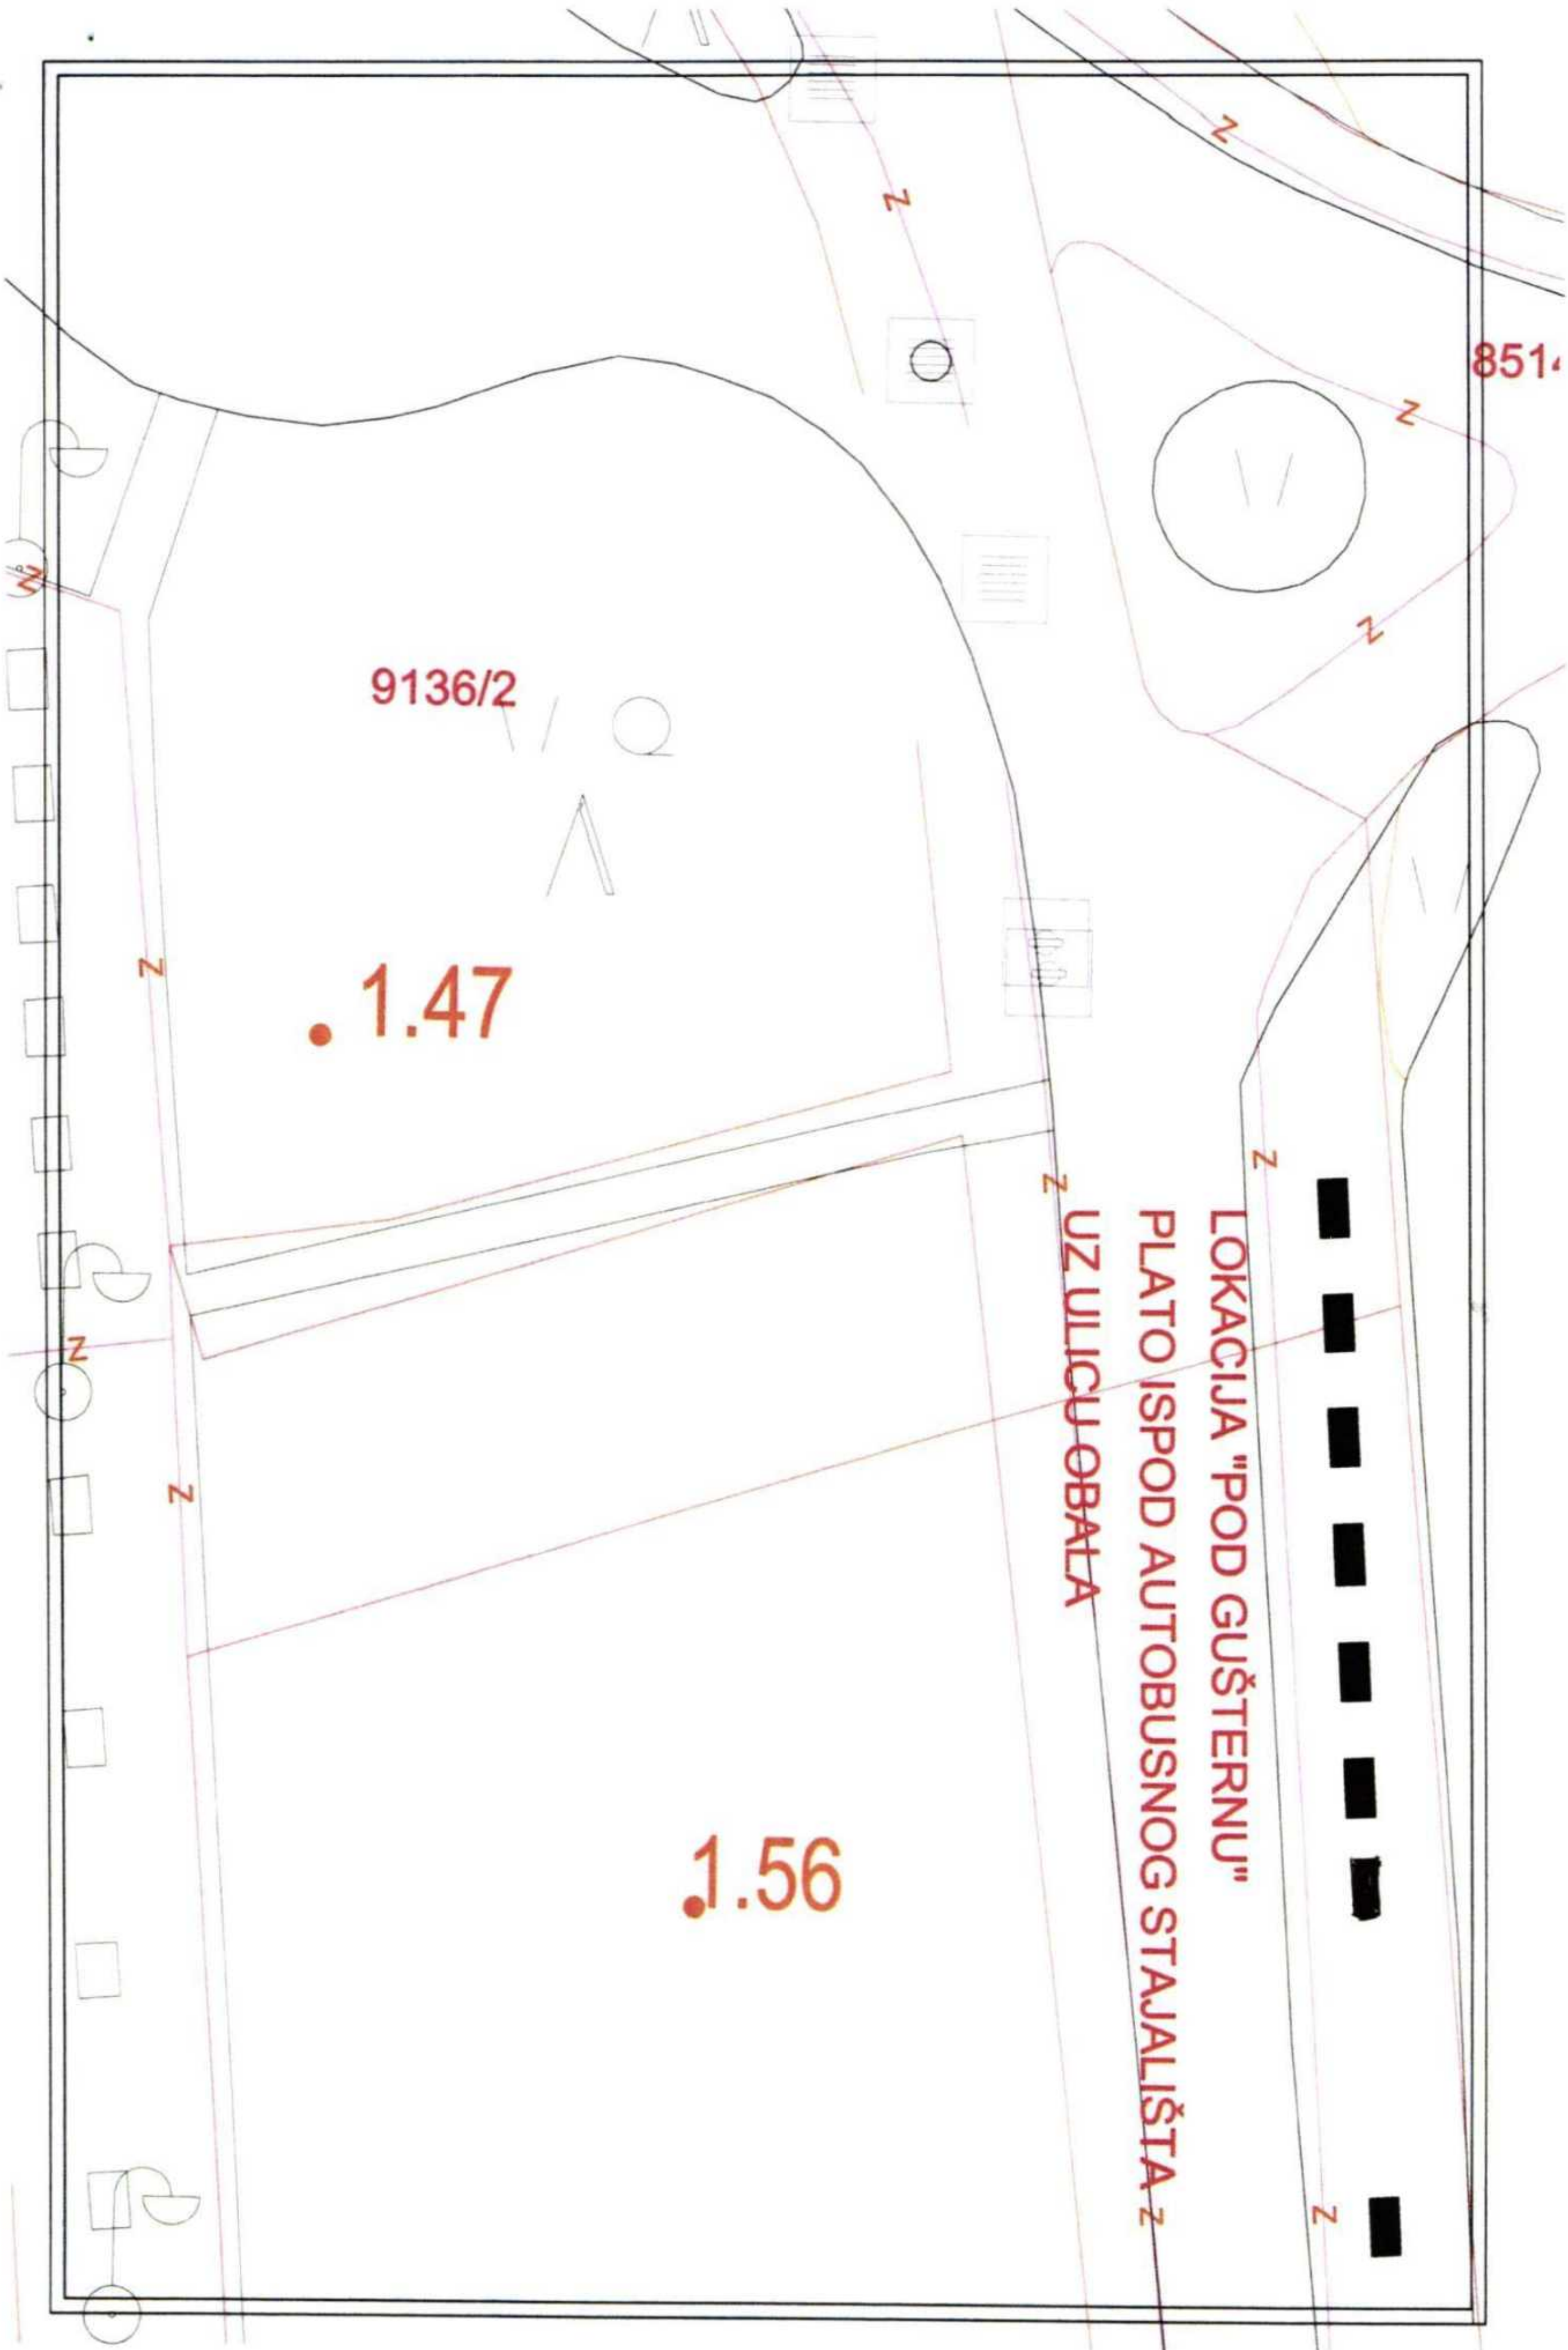

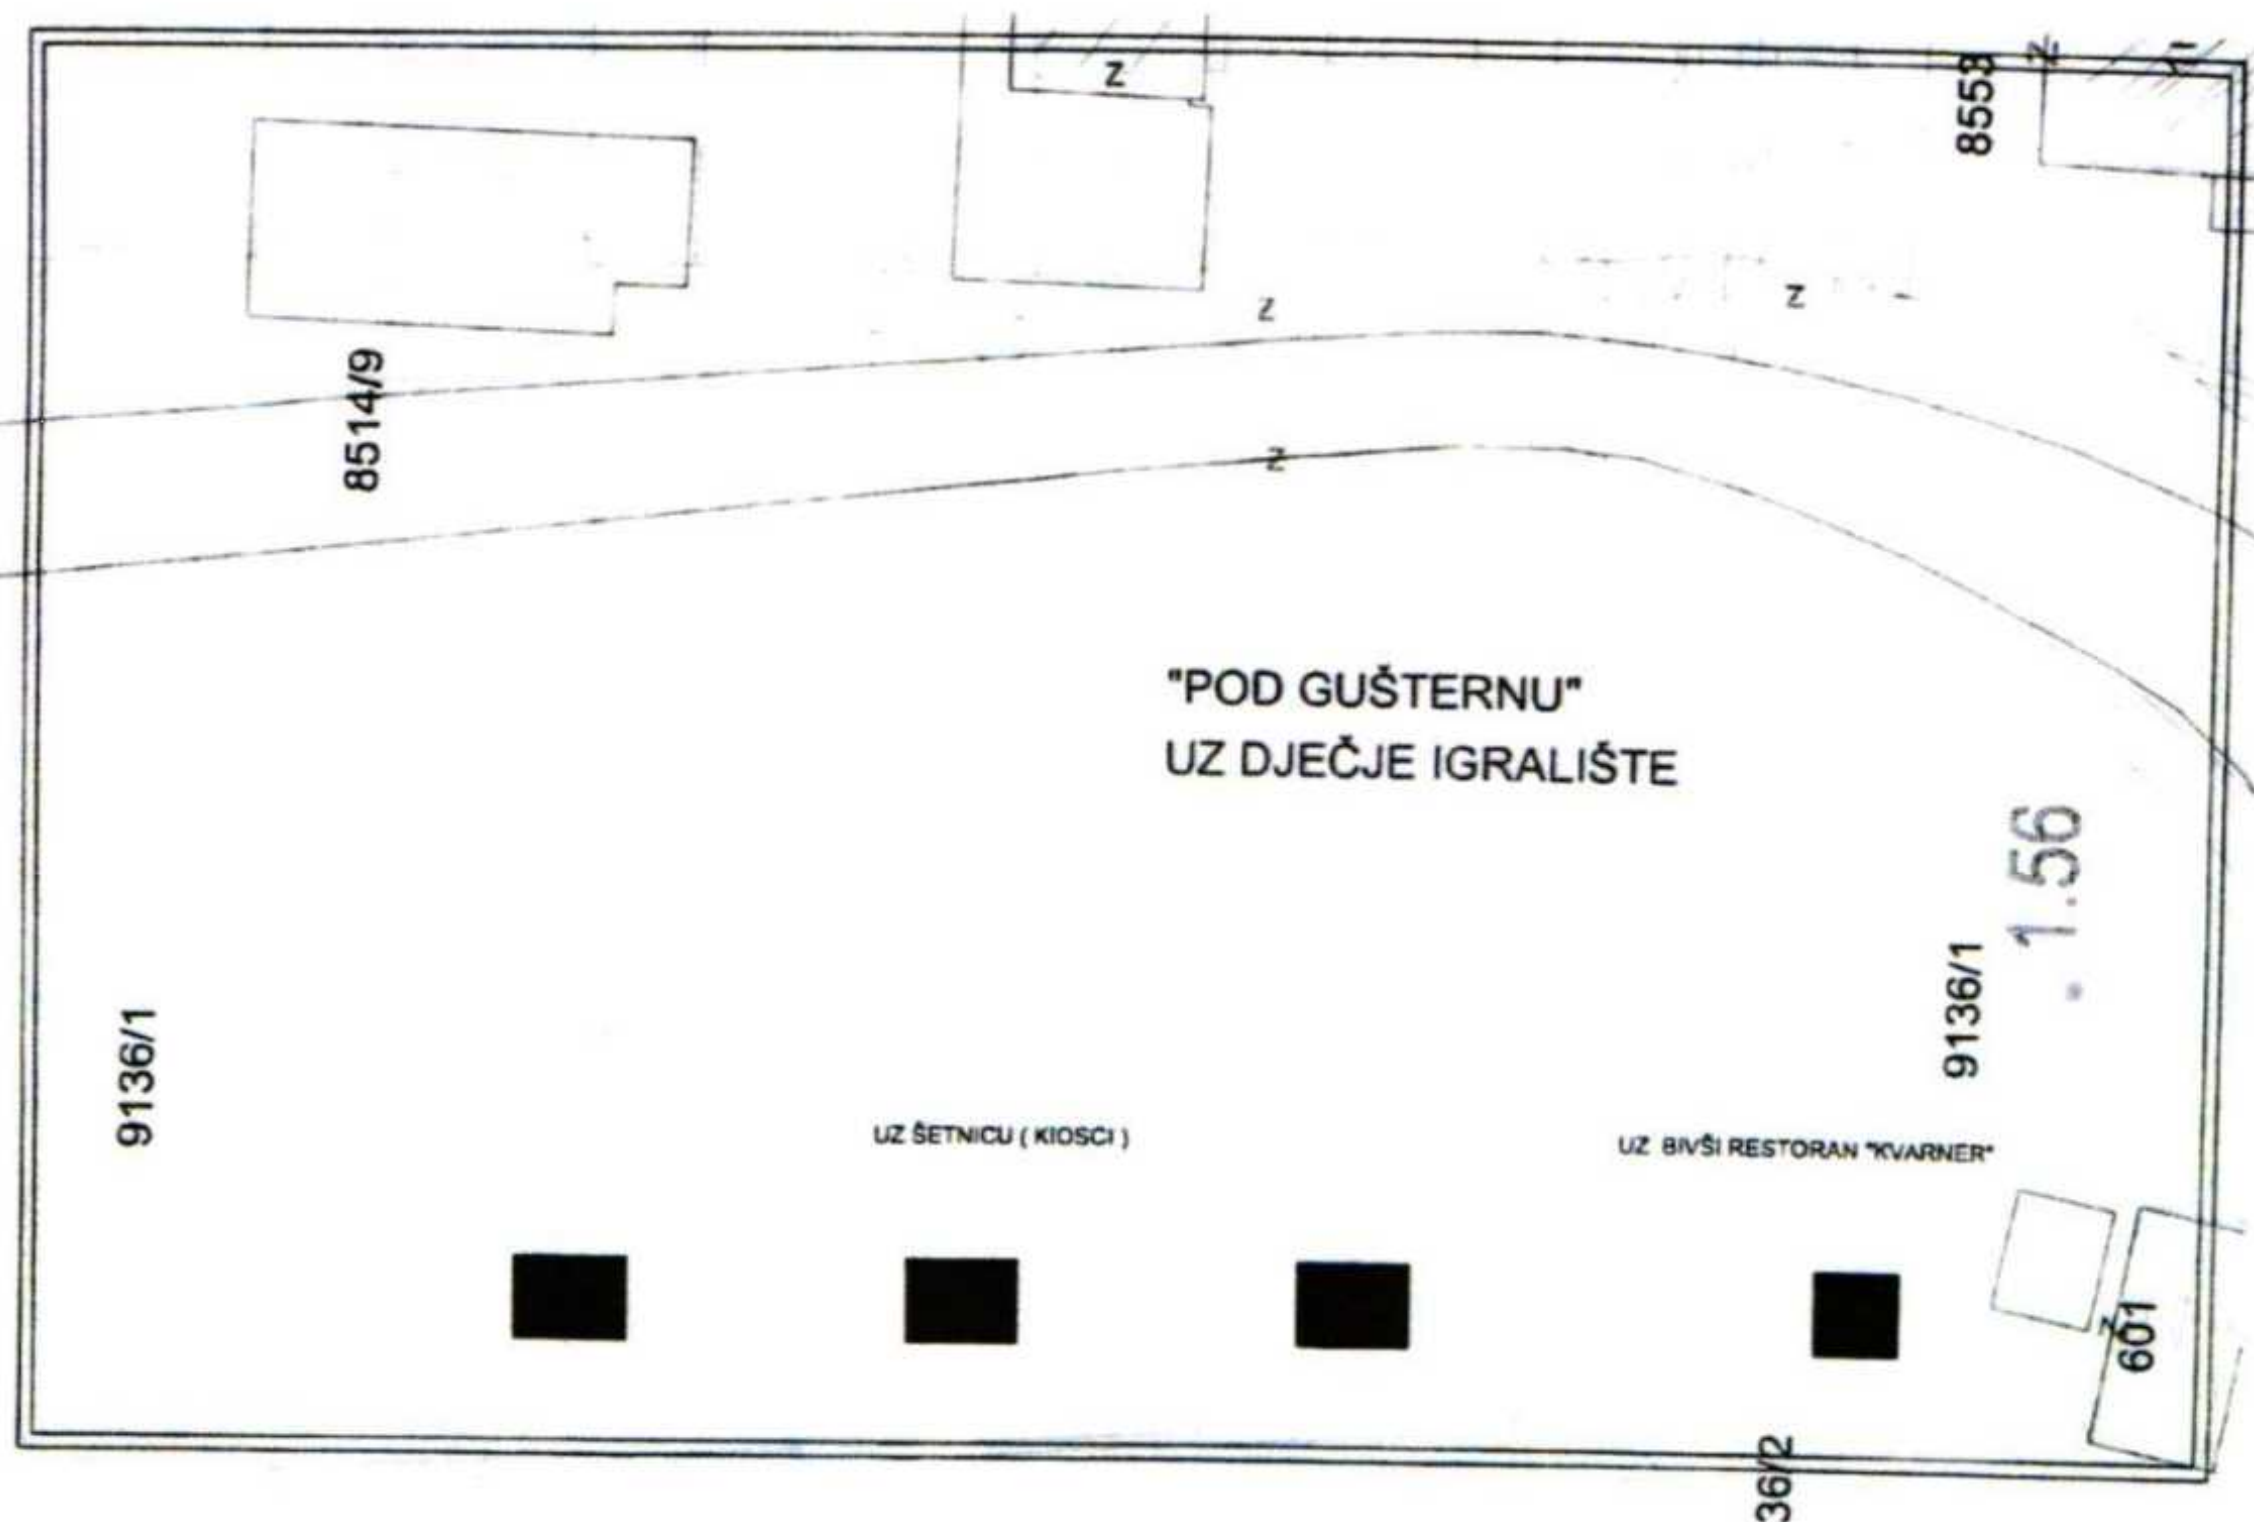


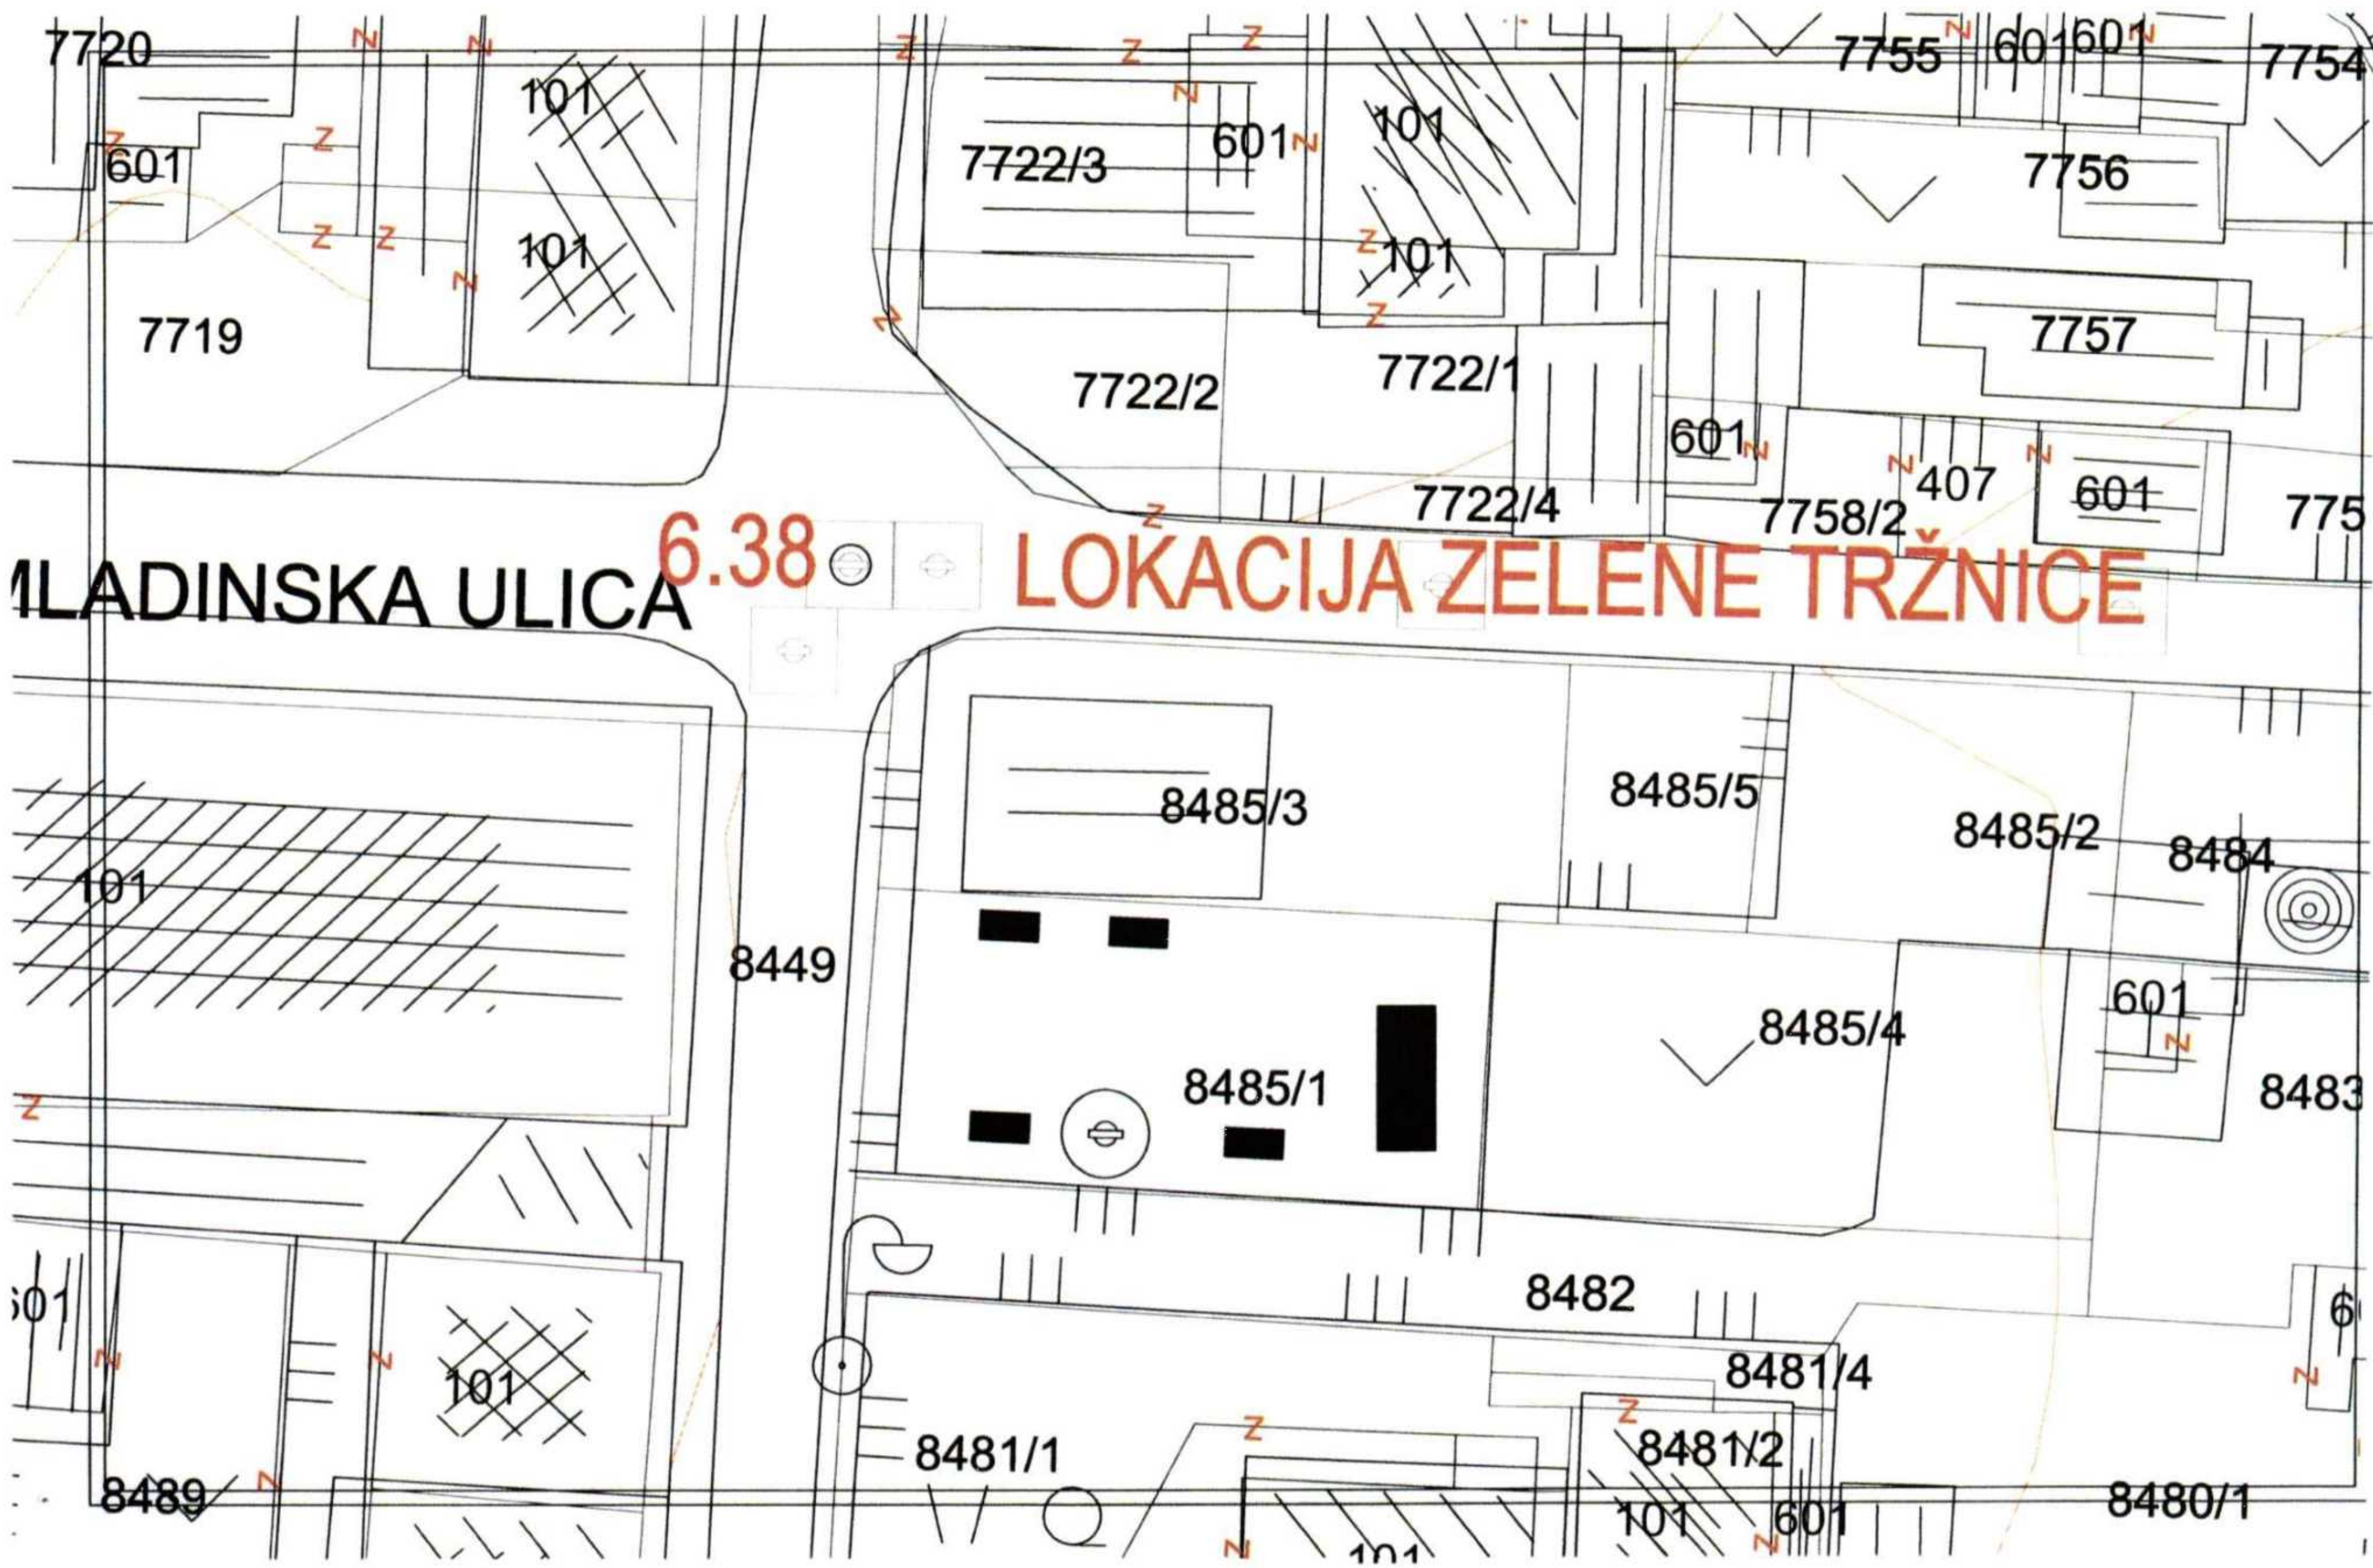

VLADINSKA ULICA

6.38 LOKACIJA ZELENE TRŽNICE


STARA BAŠKA

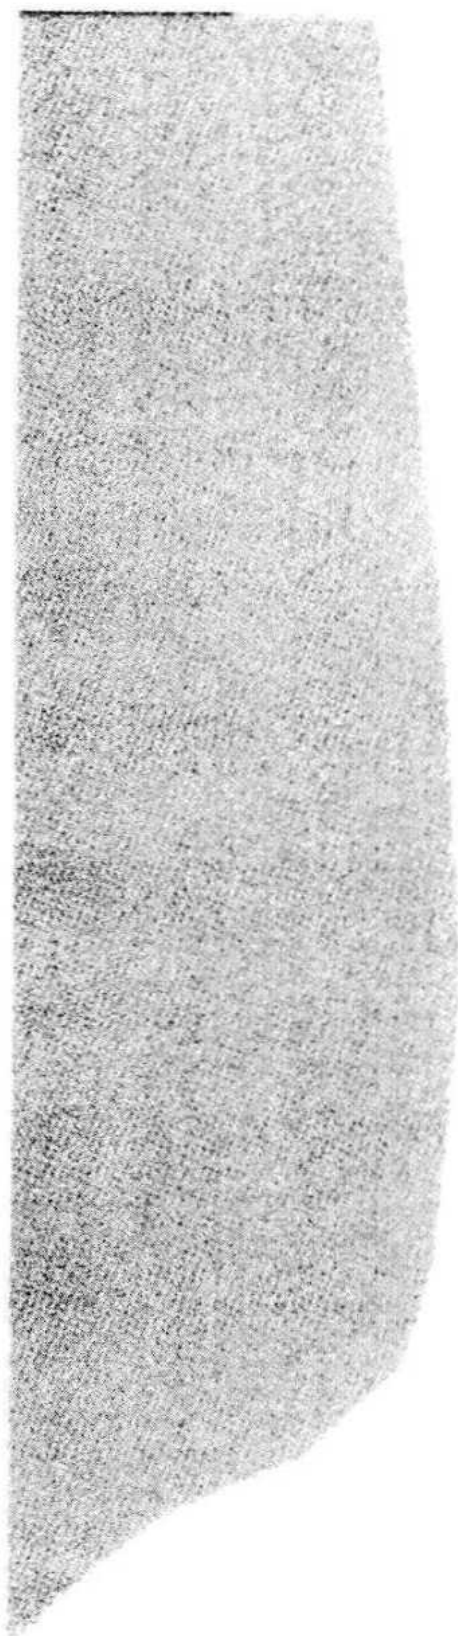

152/23 152/11 152/24
 152/25 152/26
 152/11
 152/15/152/14 152/22
 152/16 152/17
 152/17
 153 152/18

140/11
 STARA BAŠKA
 163/3 163/4
 163/5
 163/6
 162/1
 161/


1/1 1/2
 159/1 159/2 161/2 161/3
 159/5 159/4 160/1
 160/1 160/2

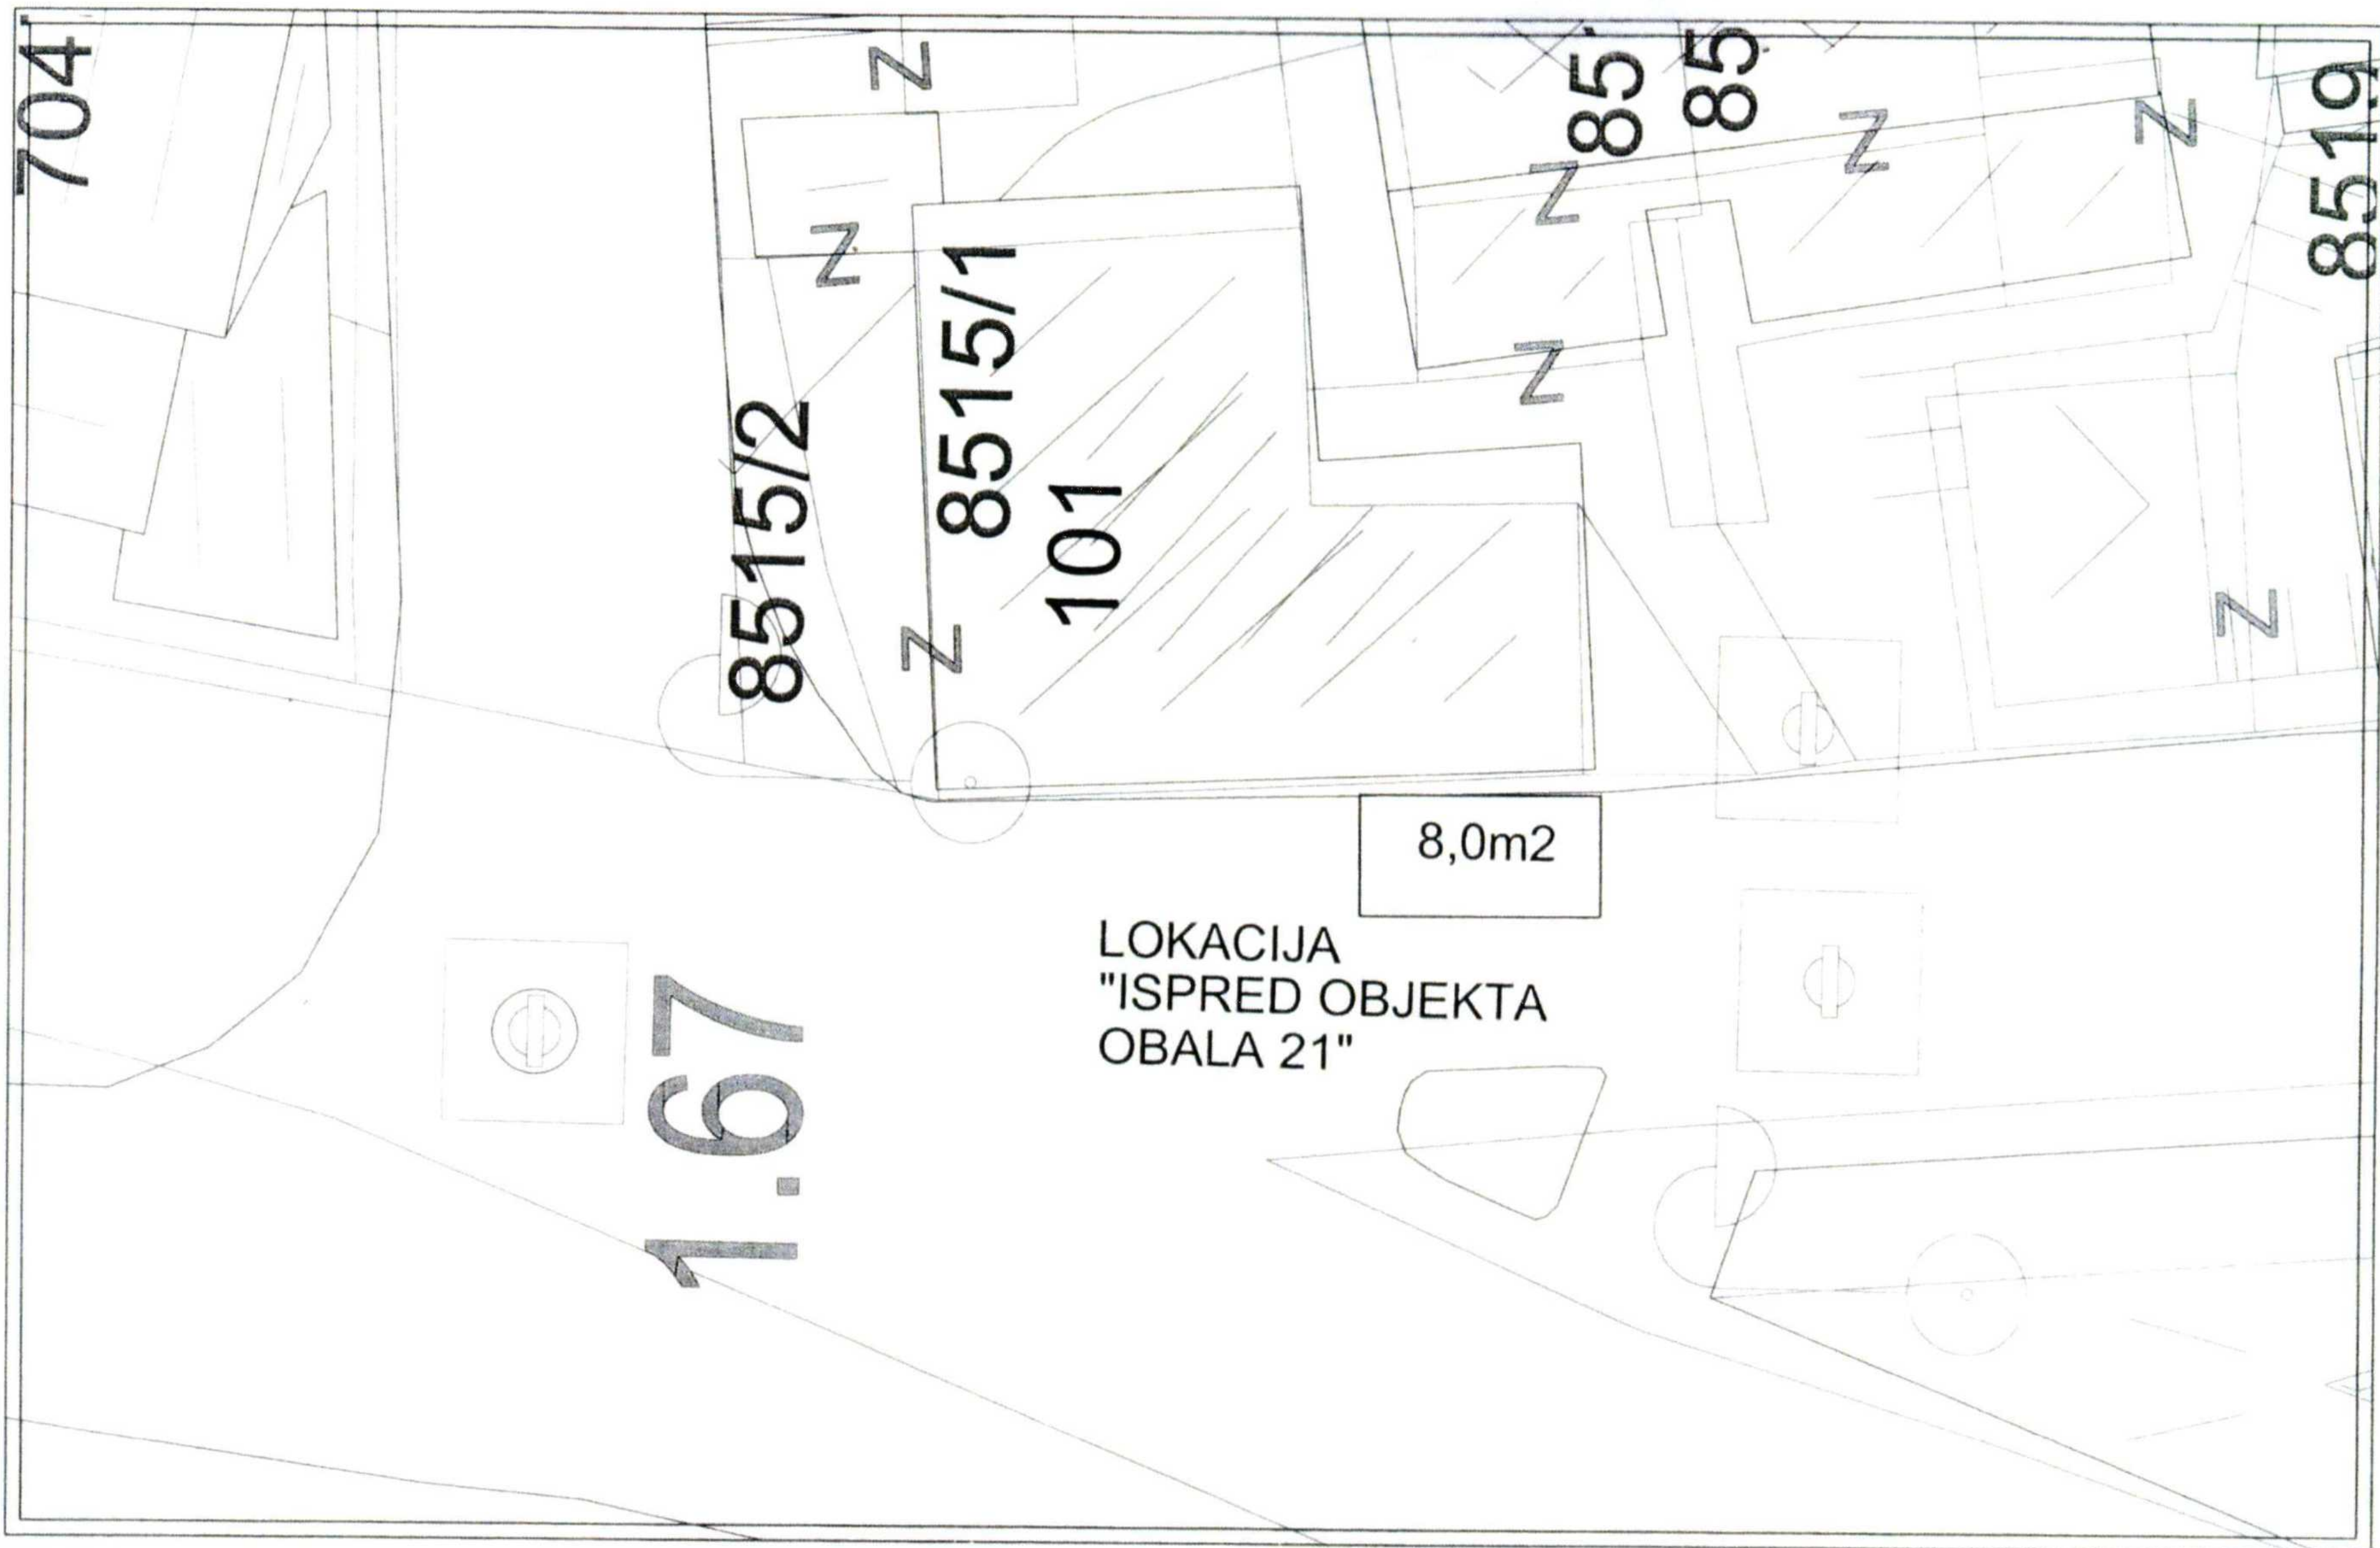

Handwritten signature or mark in blue ink.

TERASA 1


S Dana 04. lipnja 2018. godine u 07,30 sati izvršena je izmjera javne površine Terasa 1 na k.č.8514/1 k.o. Punat ispred objekta na adresi Obala 20.

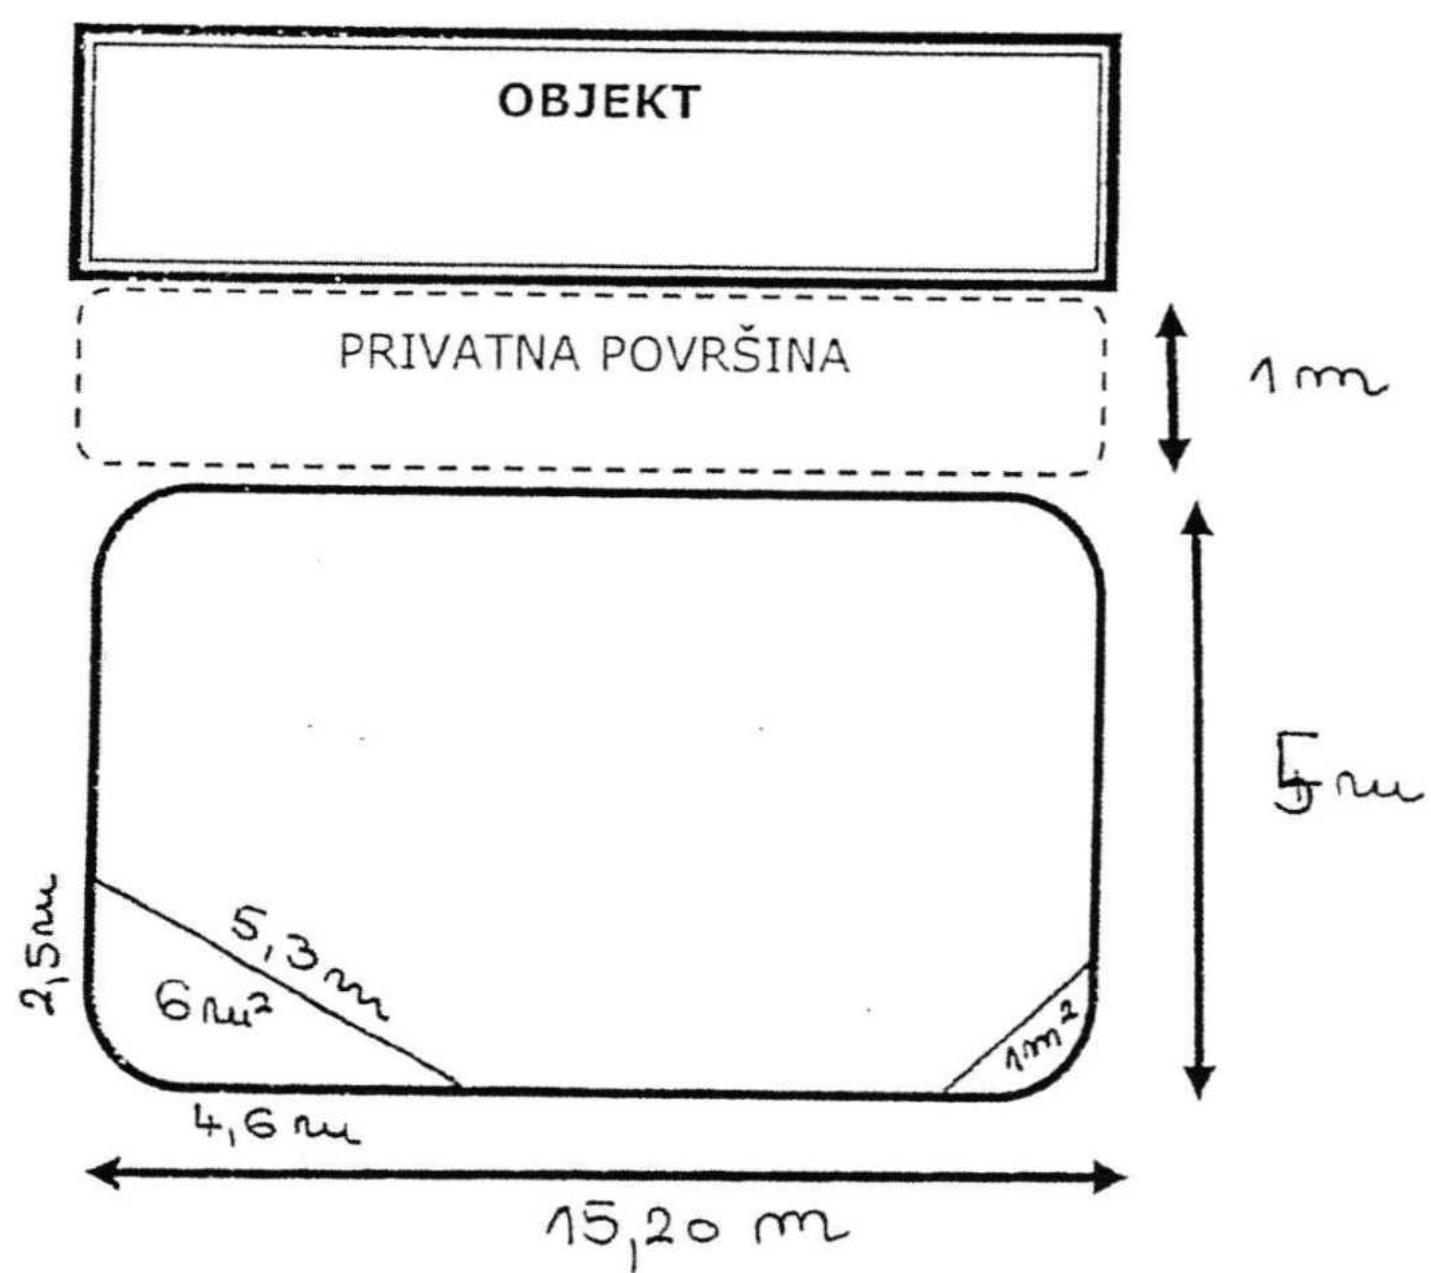

Ukupna površina: 69 m²

TERASA 2


S Dana 01. lipnja 2018. godine u 14,10 sati izvršena je izmjera javne površine Terasa 2 na k.č.8514/1 k.o. Punat ispred objekta na adresi Obala 25.

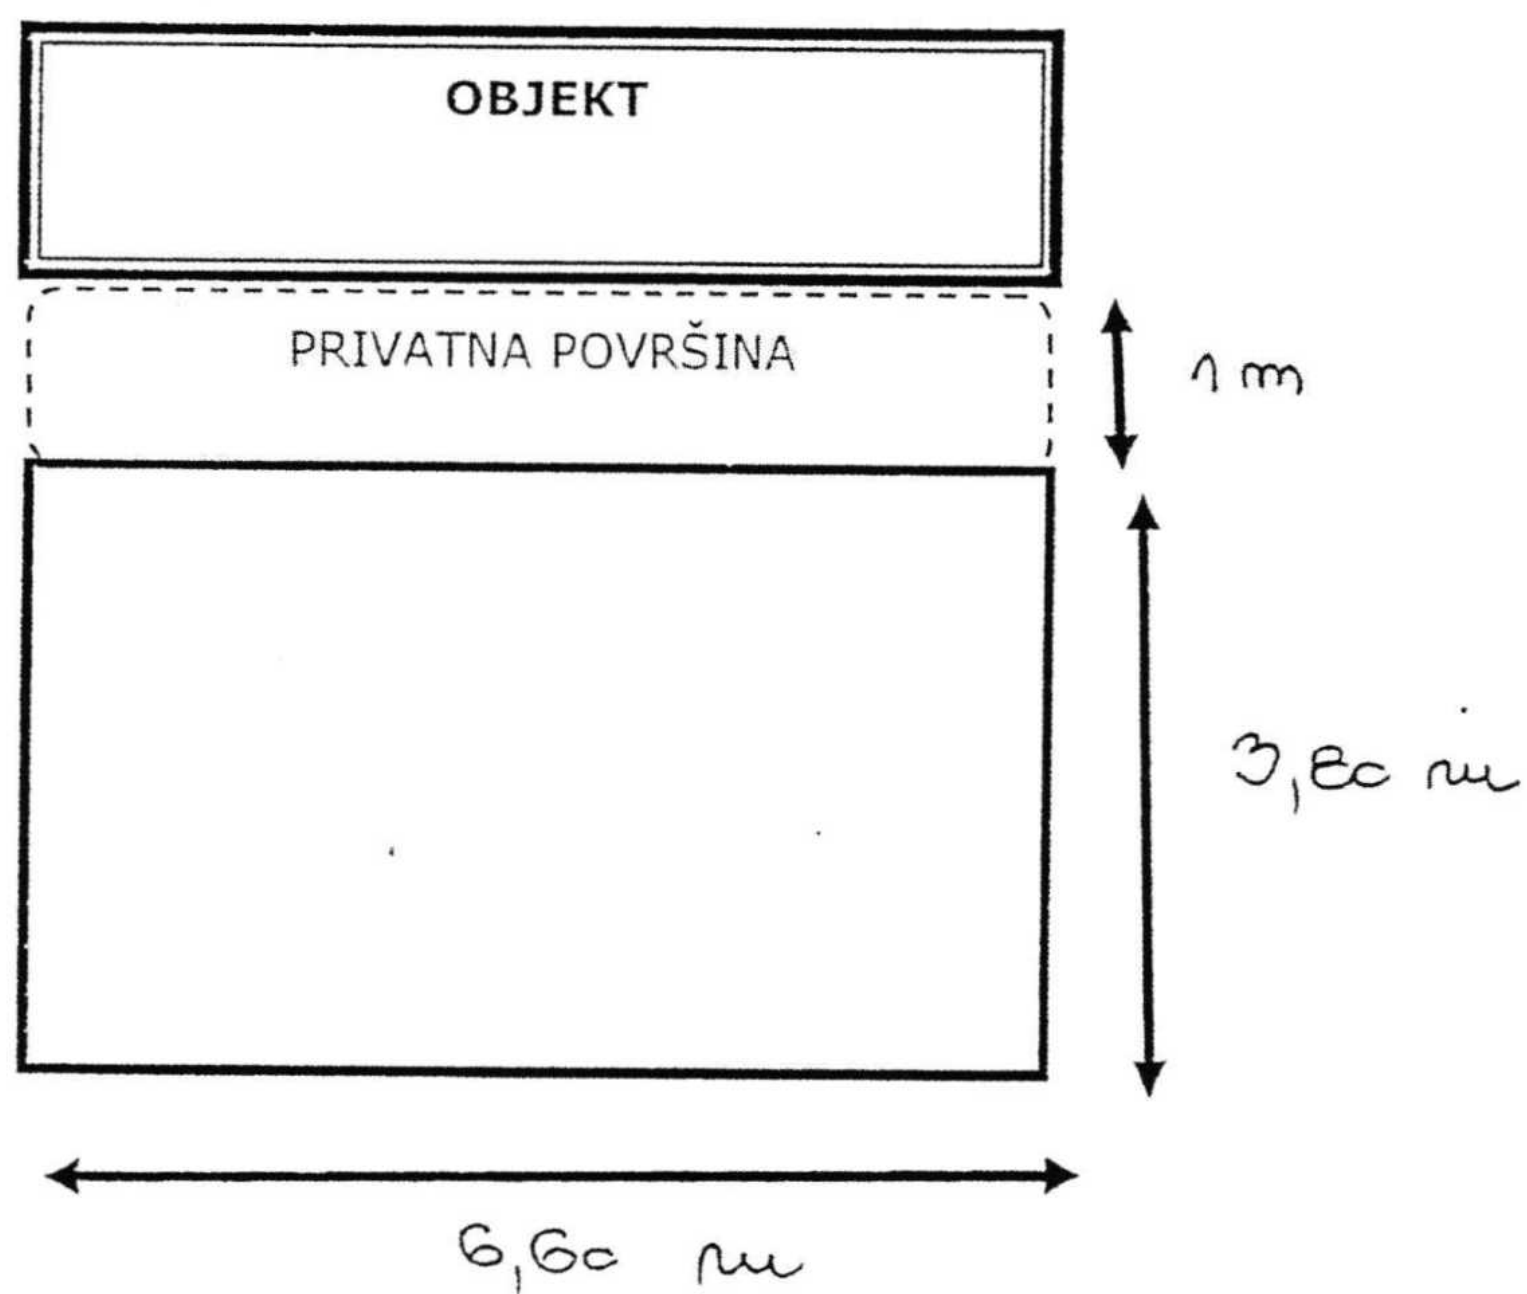

Ukupna površina: 25,08 m²

TERASA 3

S Dana 01. lipnja 2018. godine u 14,20 sati izvršena je izmjera javne površine Terasa 3 na k.č.8514/1 k.o. Punat ispred objekta na adresi Obala 26.

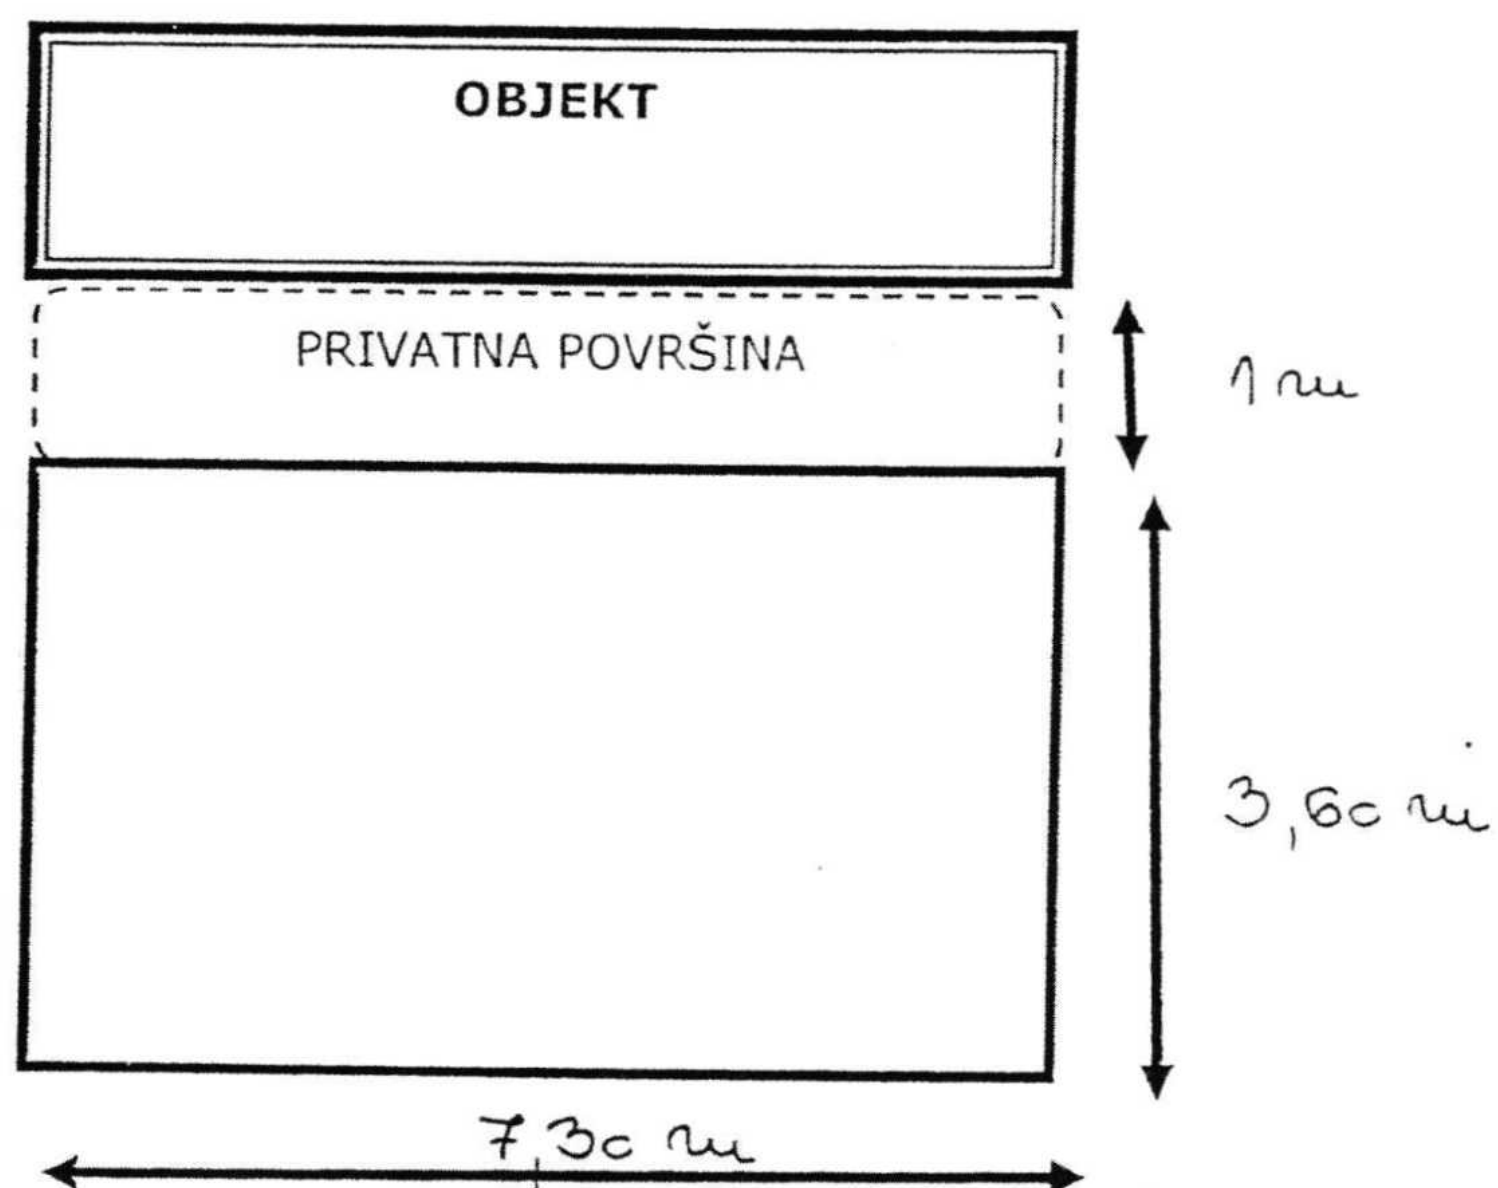

Ukupna površina: 26,28 m²




REPUBLIKA HRVATSKA
PRIMORSKO-GORANSKA ŽUPANIJA
OPĆINA PUNAT
JEDINSTVENI UPRAVNI ODJEL
Odjel za komunalno gospodarstvo i prostorni
planiranje
KOMUNALNI REDAR

TERASA 4

KLASA:
UR.BROJ:
Punat,

Dana 11. srpnja 2018. godine u 13.00 sati izvršena je izmjera javne površine Terasa 4 na k.č. 8514/1
k.o. Punat ispred objekta na adresi Obala 33

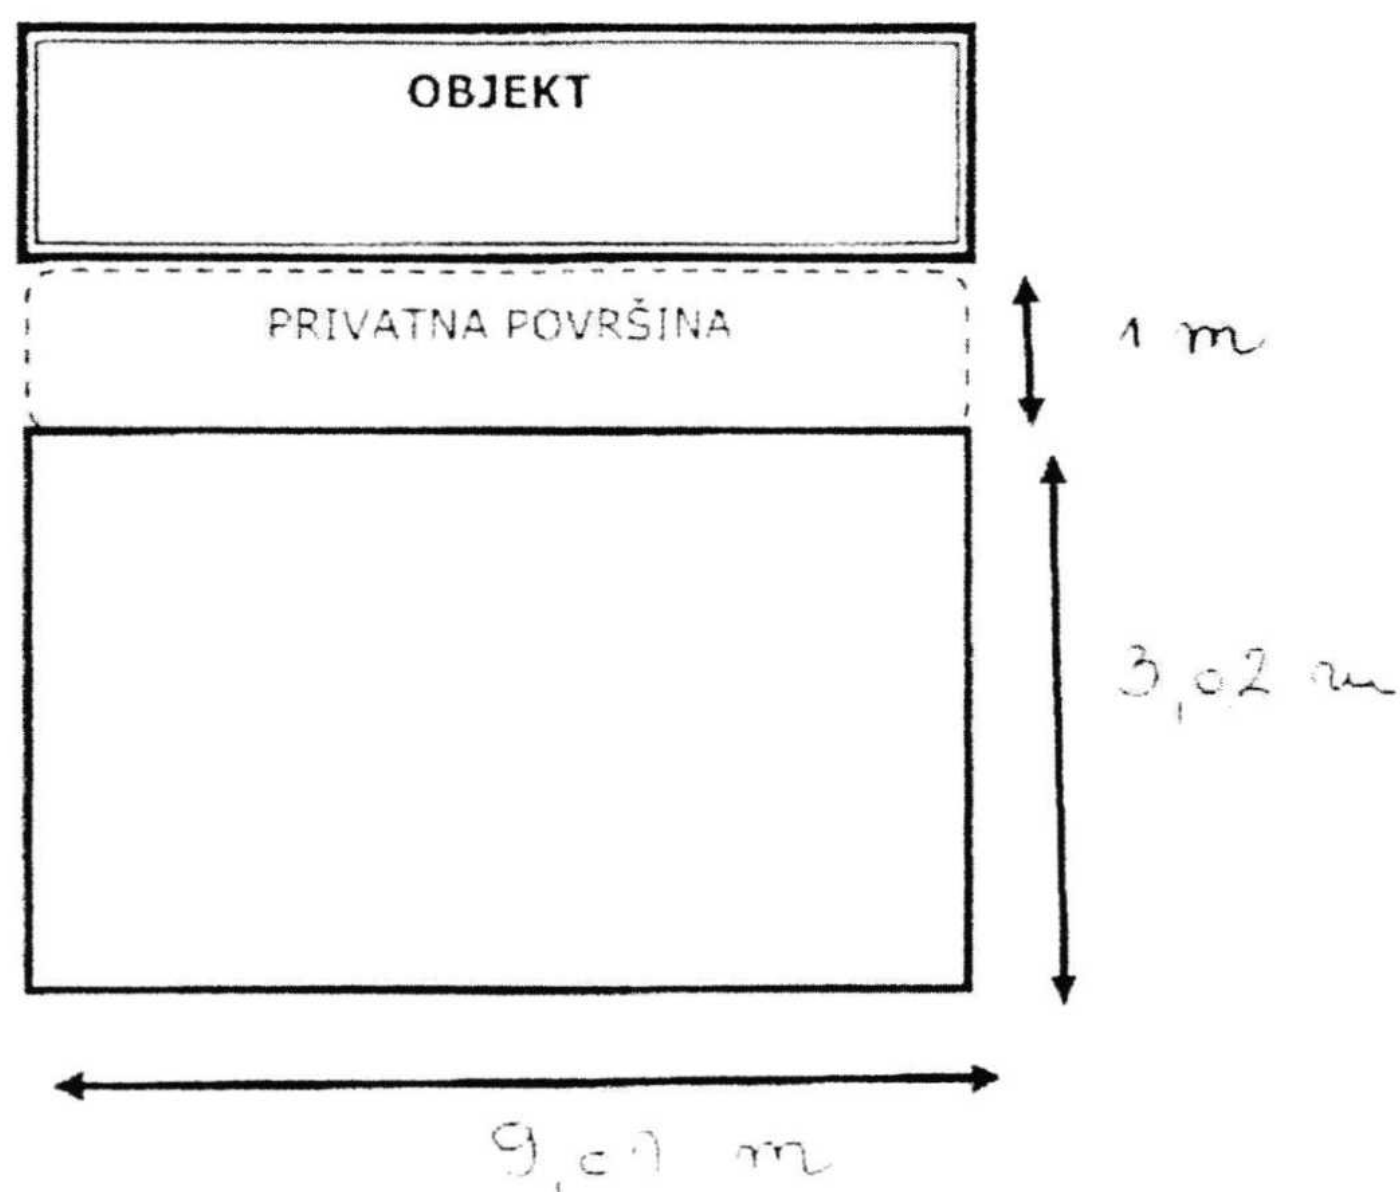

Ukupna površina: 27,29


Zapisnik sastavila:

Vedrana Dunato Polonijs
komunalni redar


TERASA 5

Dana 01. lipnja 2018. godine u 12,10 sati izvršena je izmjera javne površine Terasa 5 na k.č.8514/1 k.o. Punat ispred objekta na adresi Obala 30.

Skica:

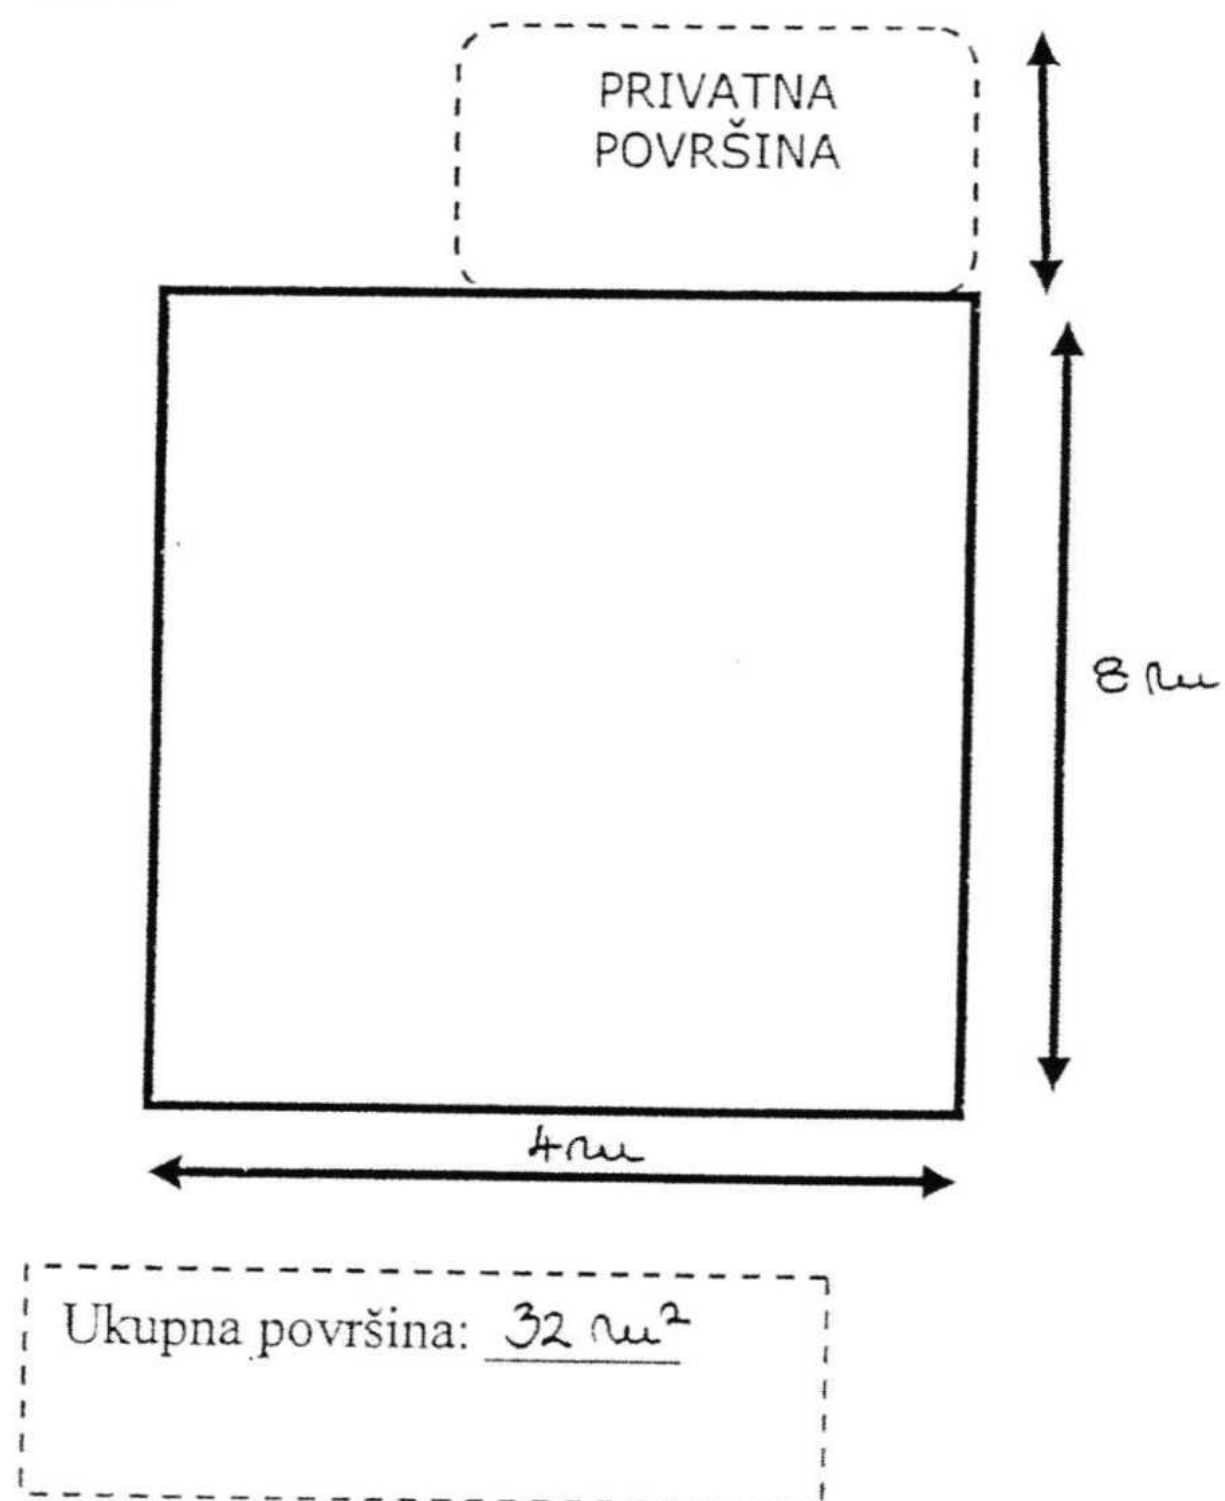


TERASA 6

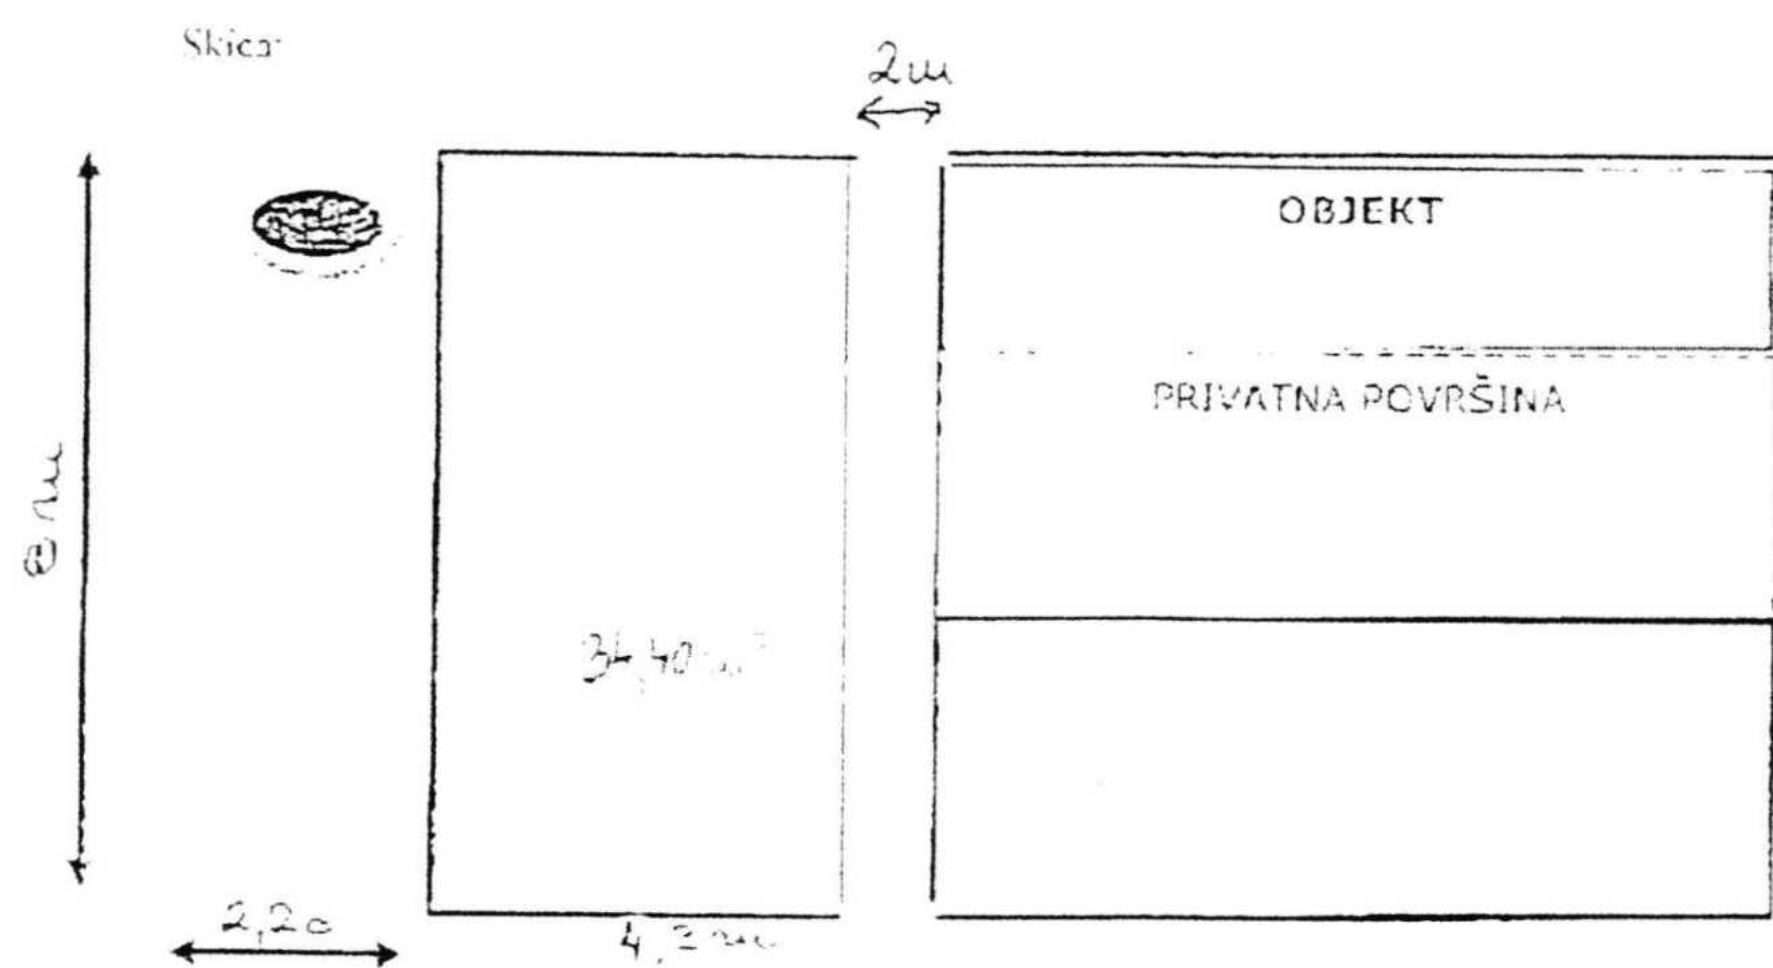

Ukupna površina: 34,40 m²

TERASA 7


Dana 04. lipnja 2018. godine u 07,40 sati izvršena je izmjera javne površine Terasa 7 na k.č.8514/1 k.o. Punat ispred objekta na adresi Obala 48a.

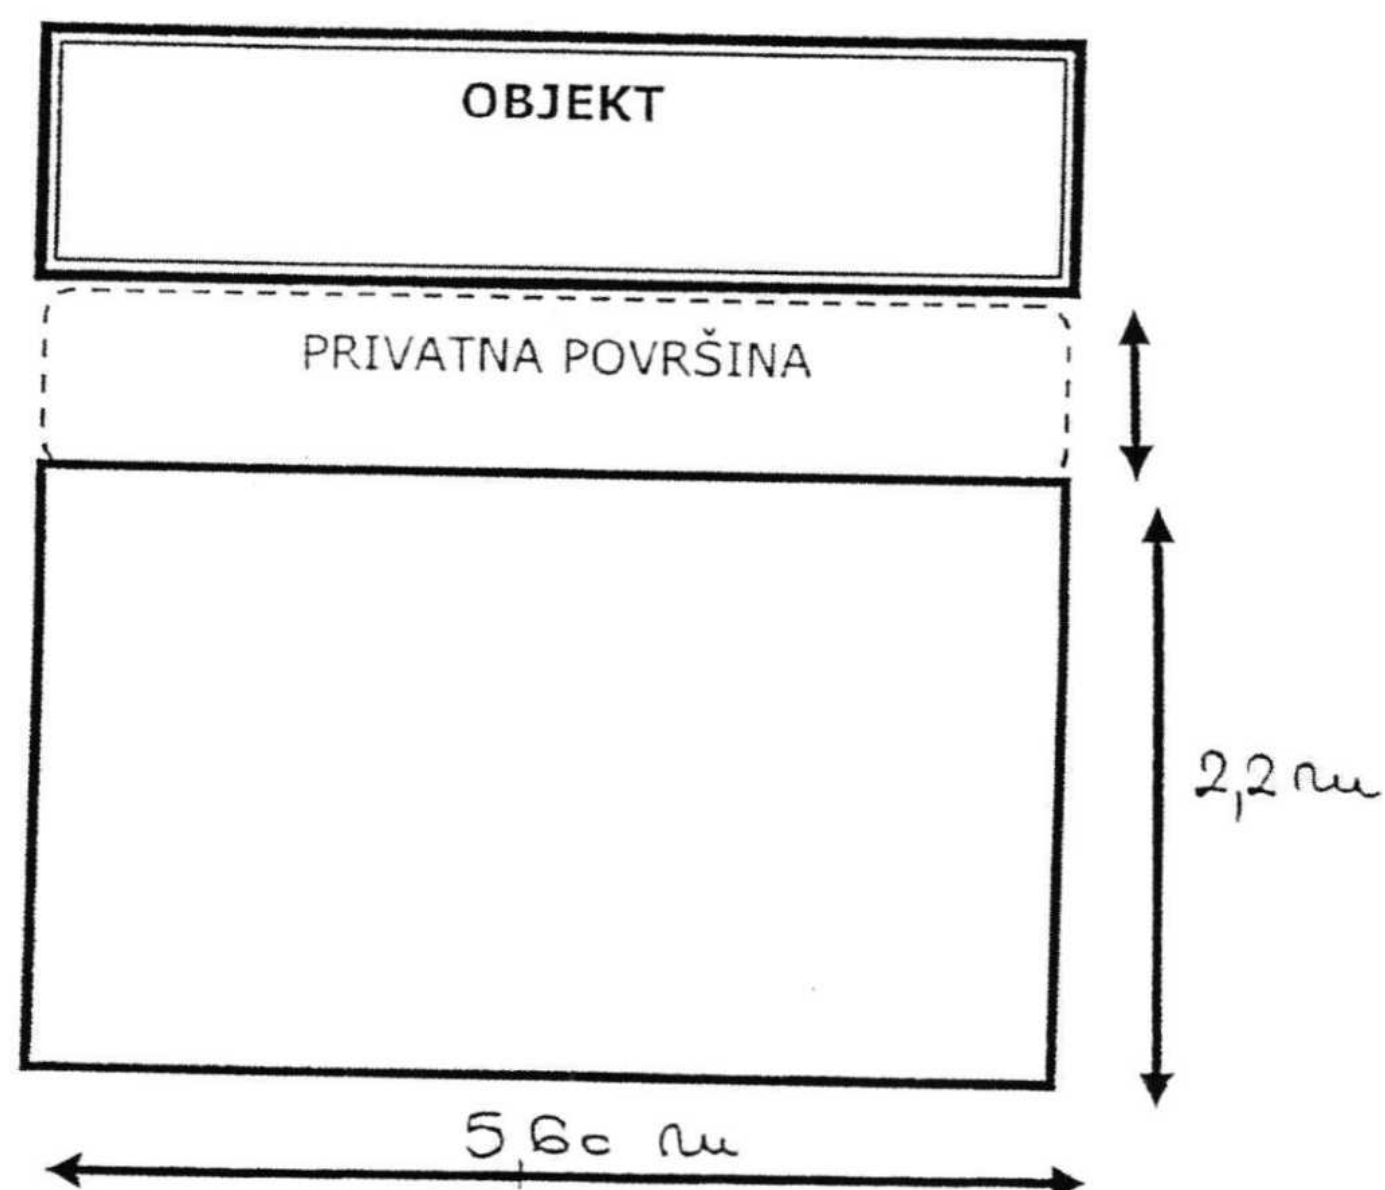

Ukupna površina: 12,34 m²

TERASA 8


Dana 04. lipnja 2018. godine u 11,40 sati izvršena je izmjera javne površine Terasa 8 na k.č.8514/1 k.o. Punat ispred objekta na adresi Obala 49.

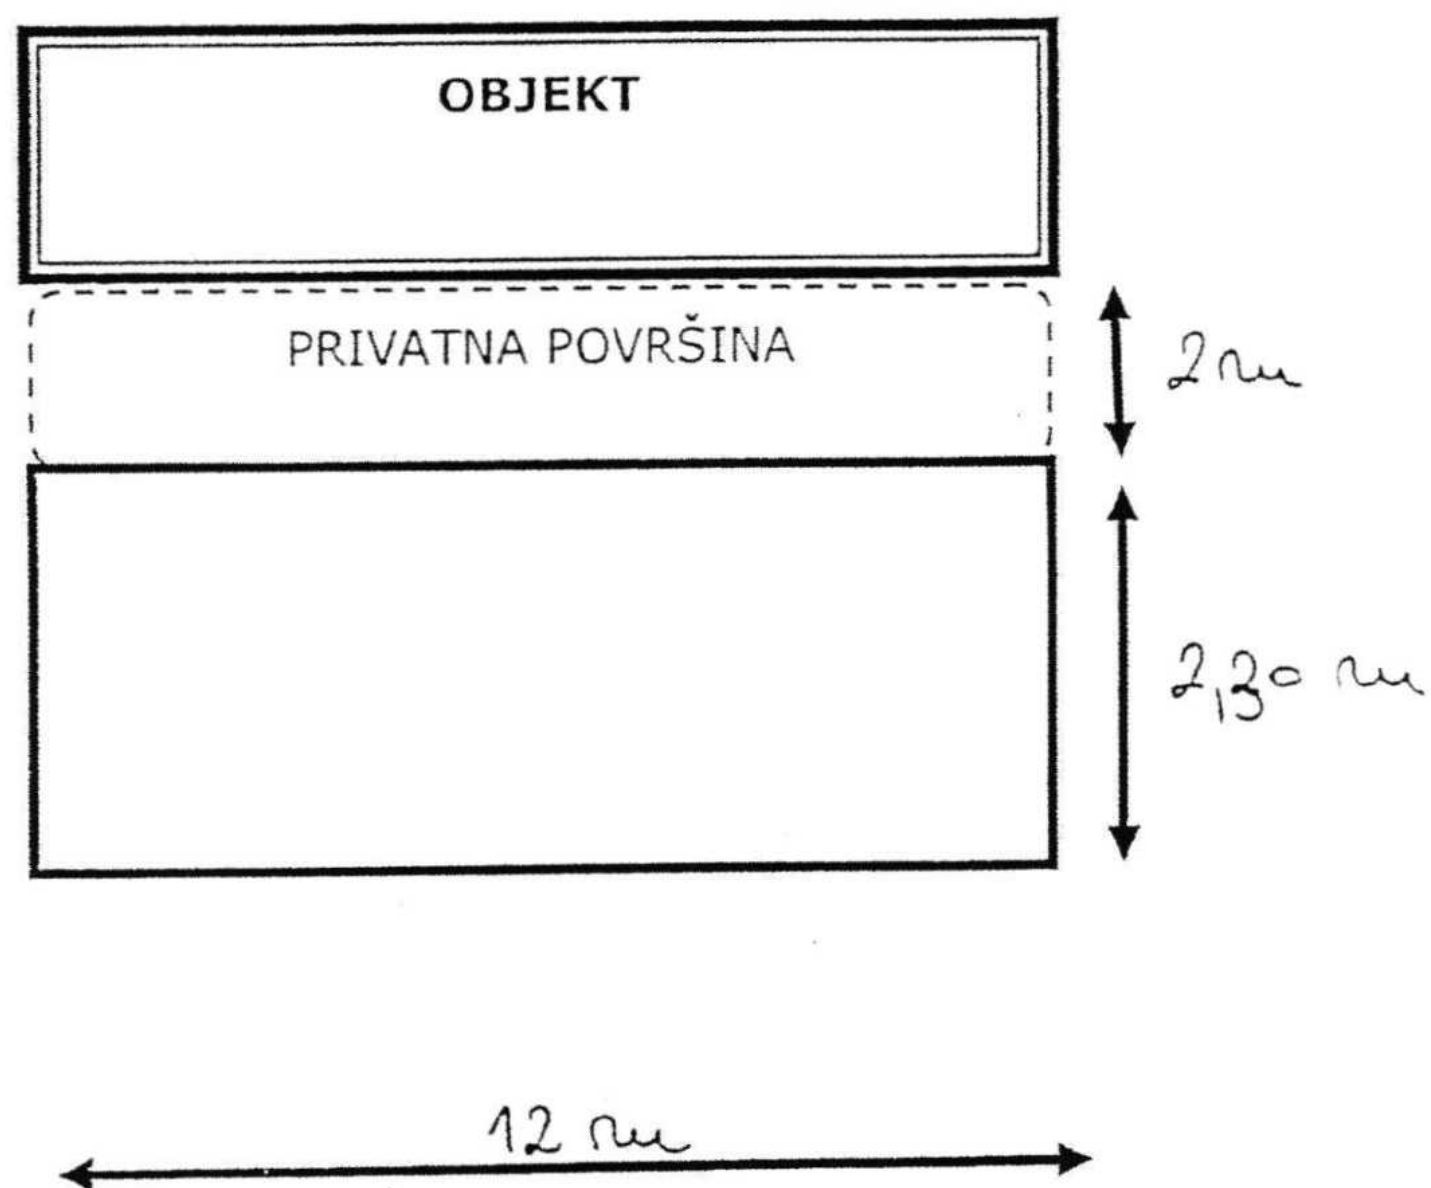

Ukupna površina: 27,60 m²


TERASA 9

Dana 04. lipnja 2018. godine u 12,05 sati izvršena je izmjera javne površine Terasa 9 na k.č.8514/1 k.o. Punat ispred objekta na adresi Obala 59.

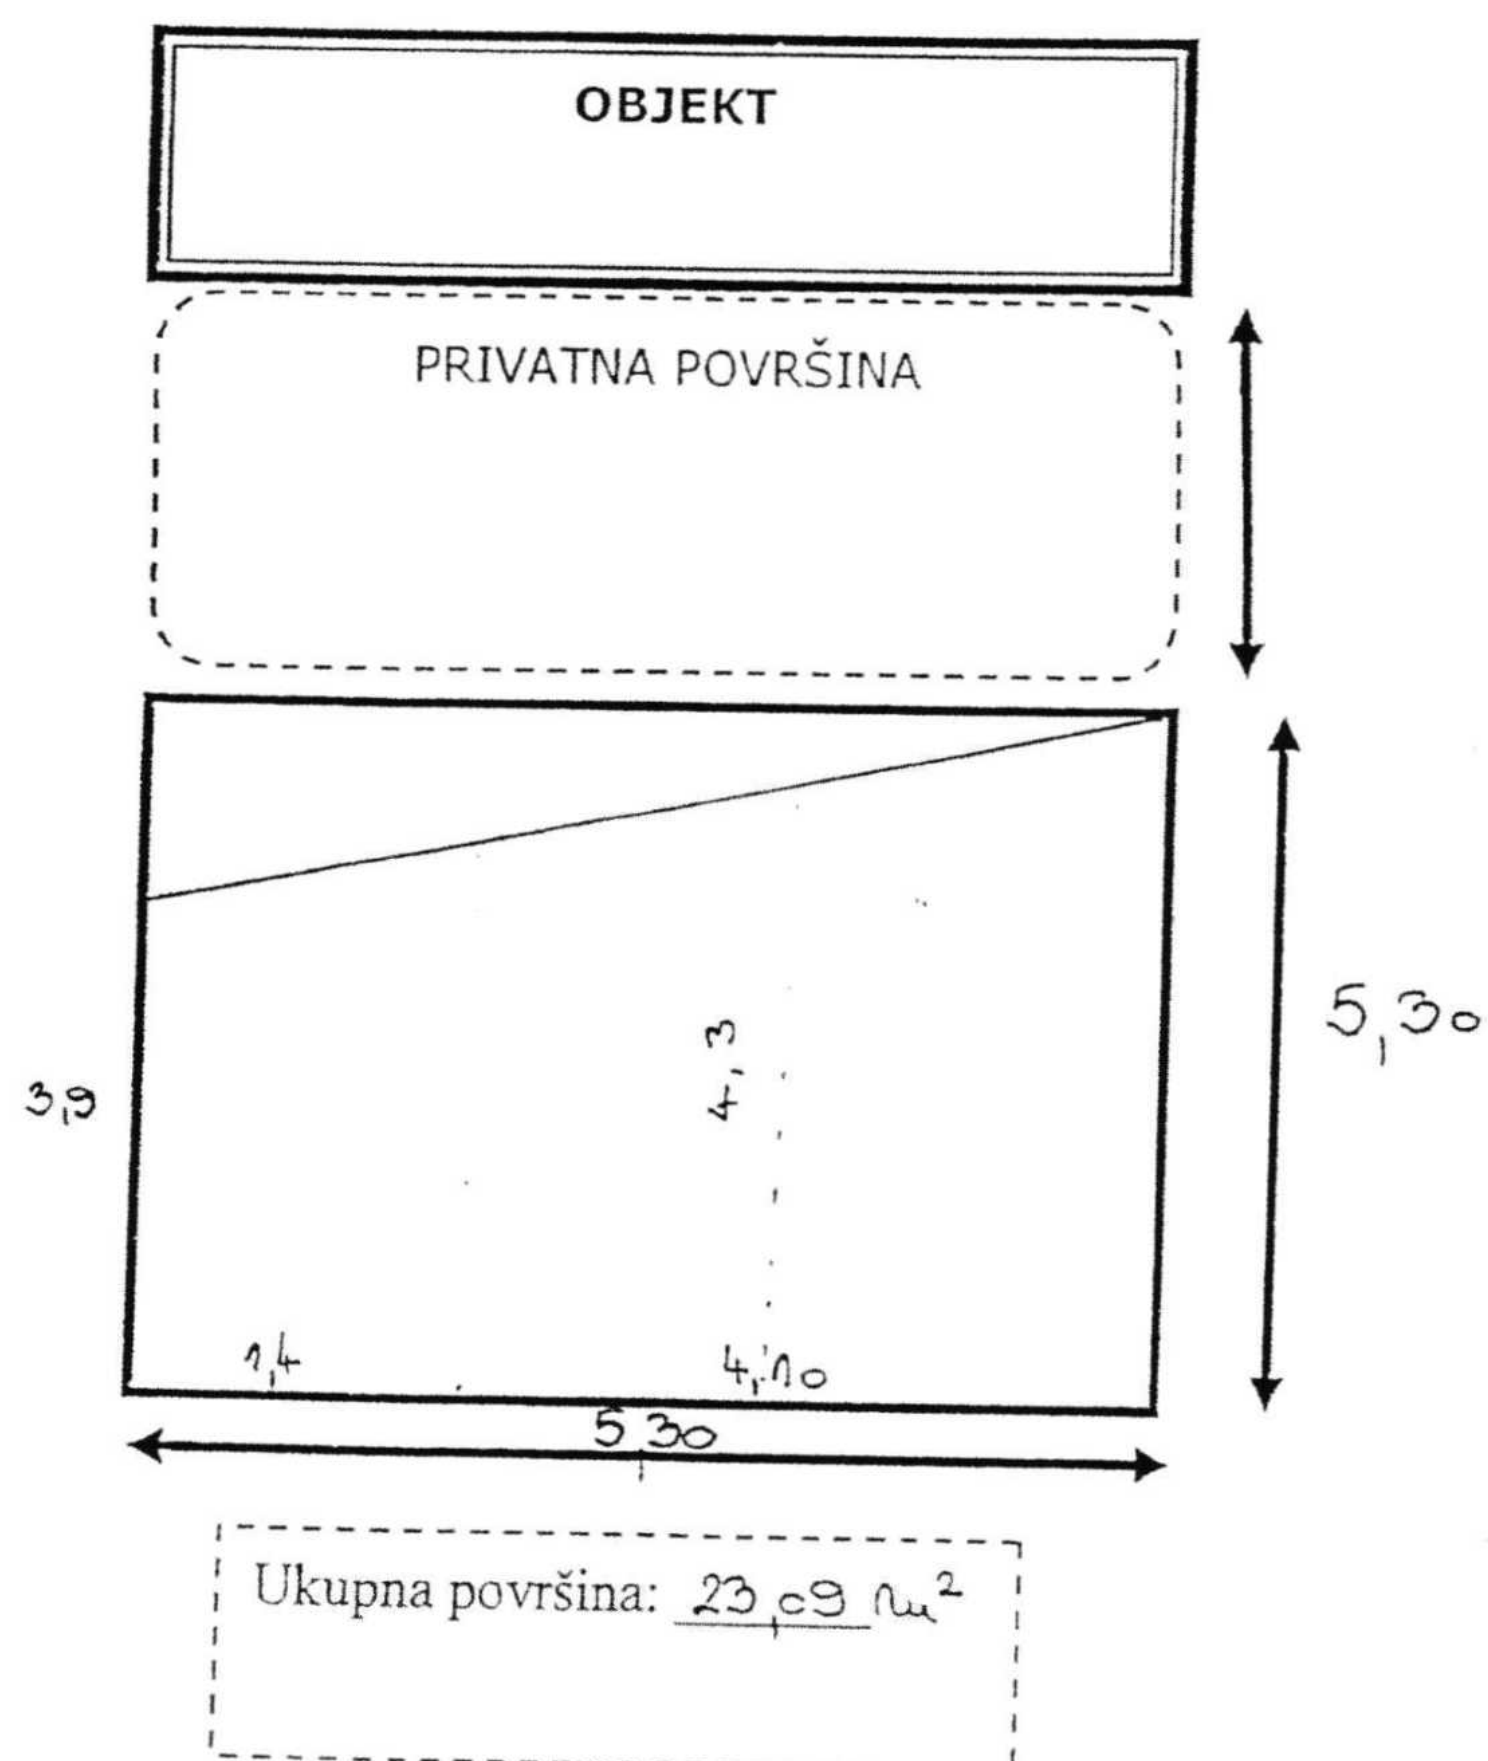


TERASA 10

S Dana 06. lipnja 2018. godine u 09,30 sati izvršena je izmjera javne površine Terasa 10 na k.č.8514/1 k.o. Punat ispred objekta na adresi Obala 60.

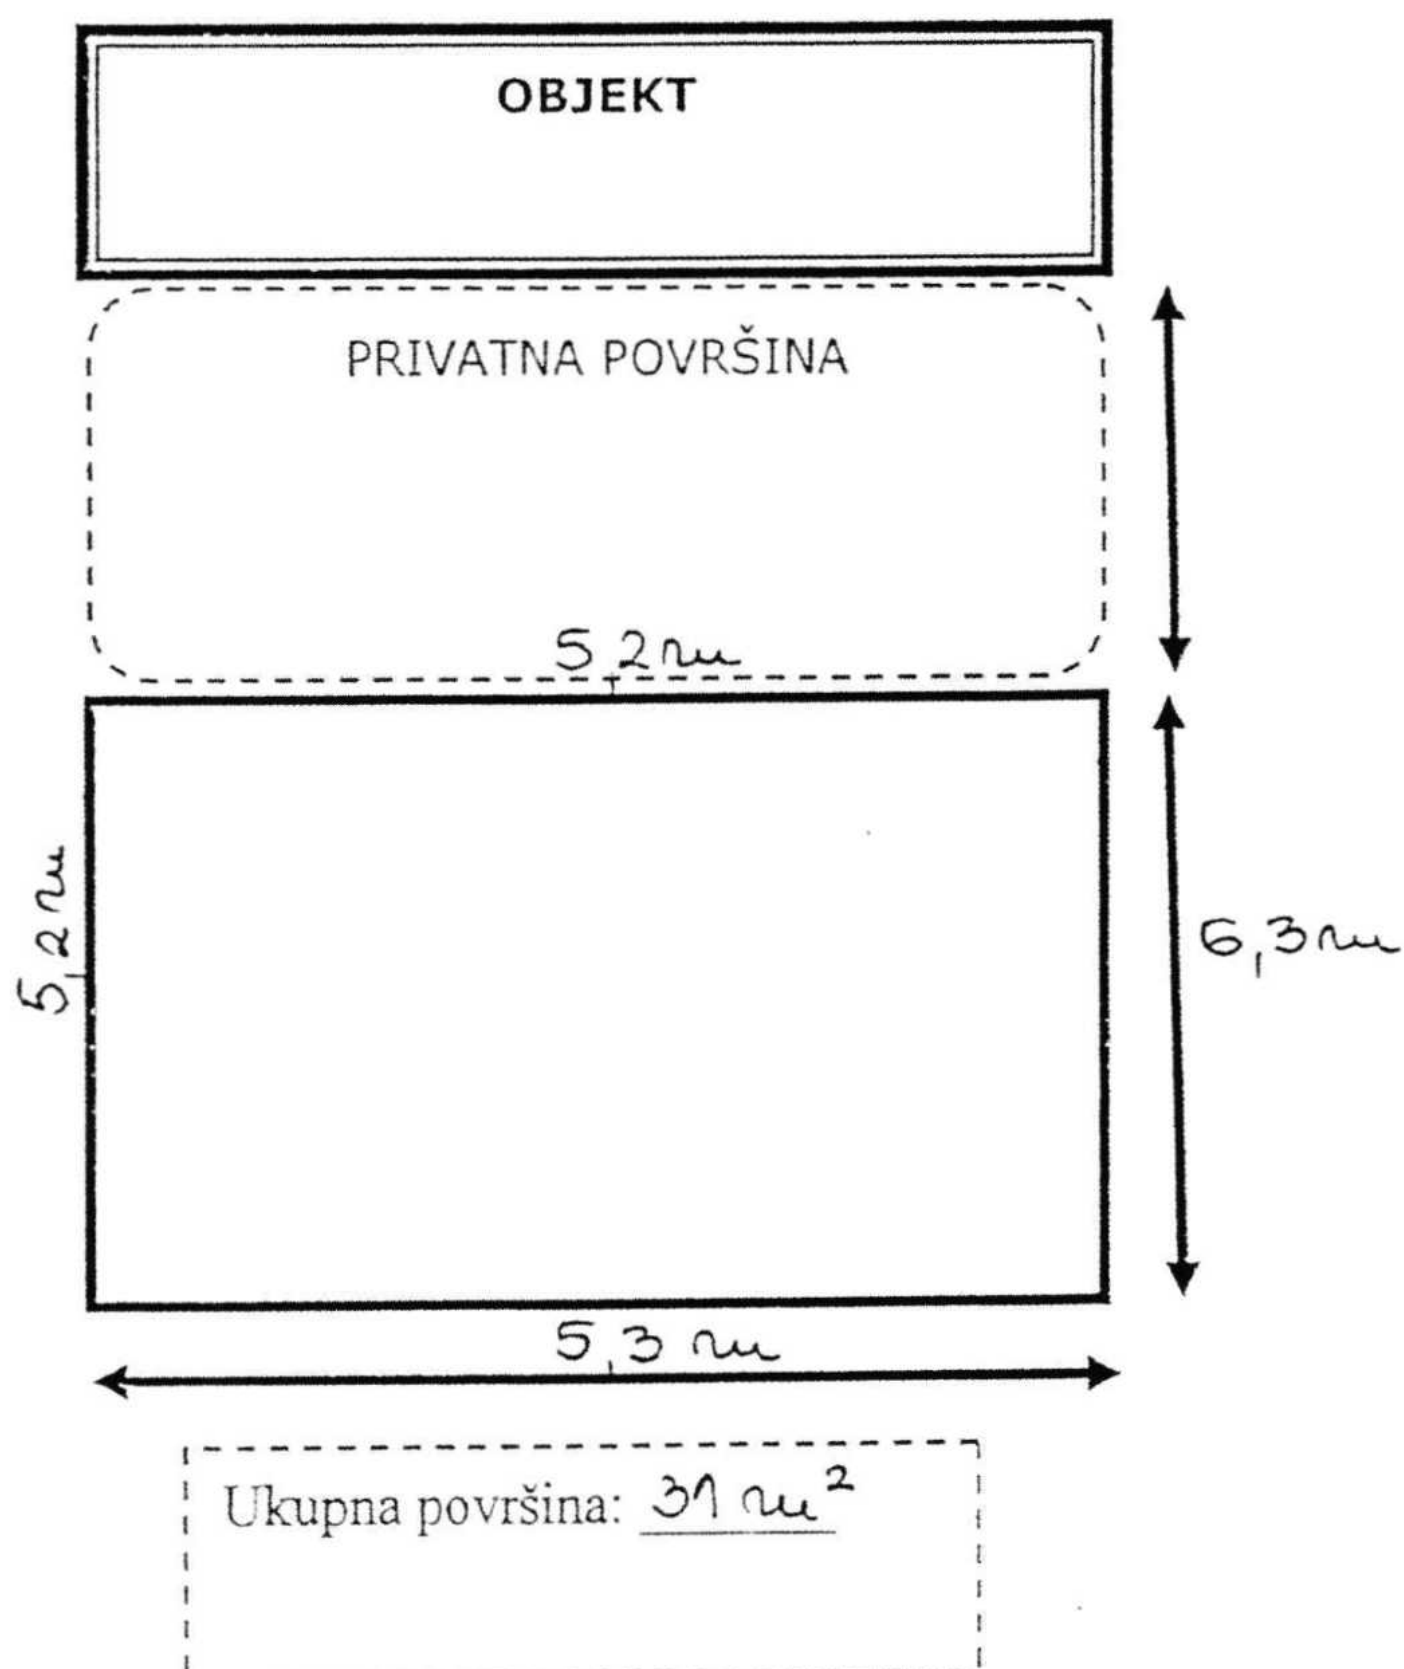



TERASA 11

S Dana 06. lipnja 2018. godine u 09,30 sati izvršena je izmjera javne površine Terasa 11 na k.č.8514/1 k.o. Punat ispred objekta na adresi Obala 61.

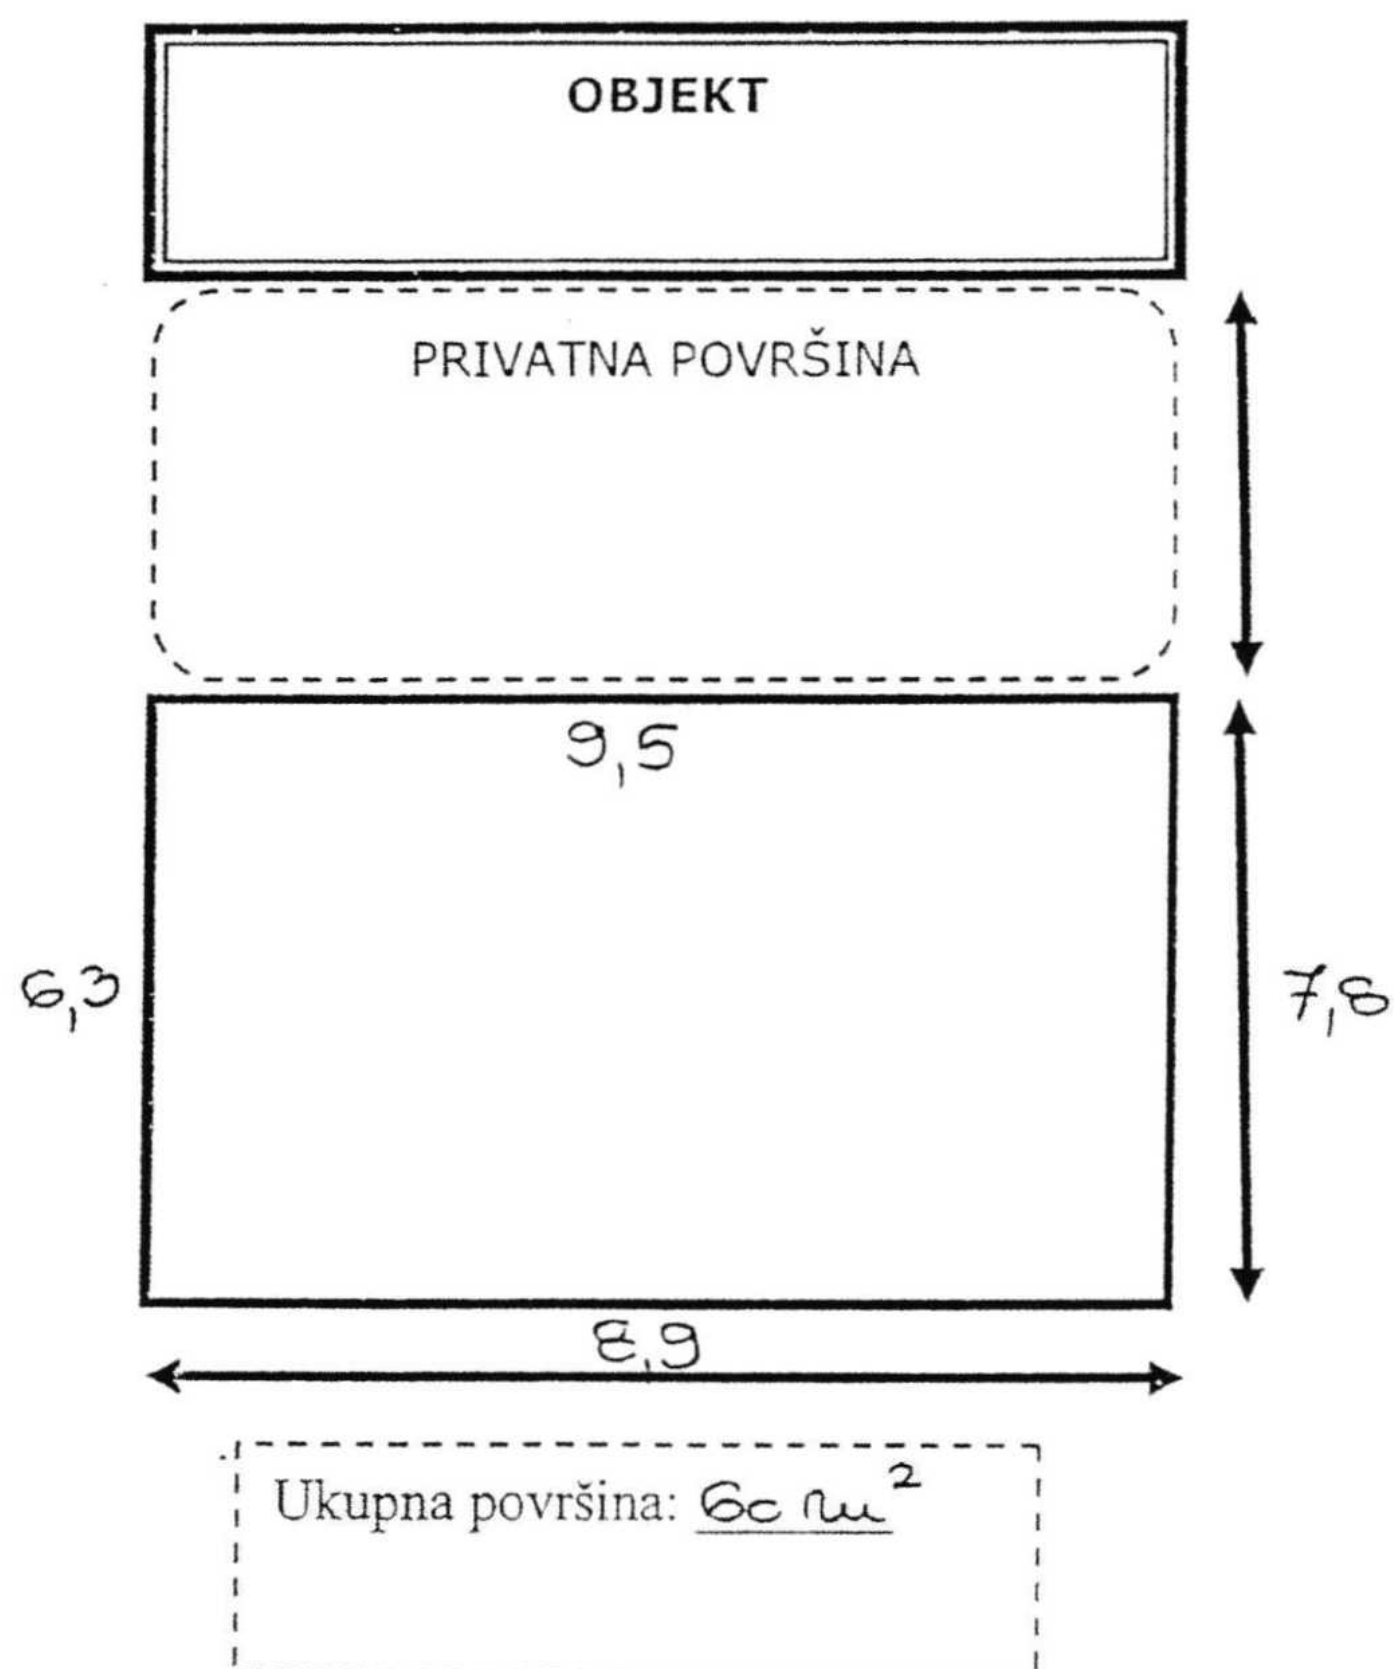

TERASA 12



S Dana 06. lipnja 2018. godine u 08,30 sati izvršena je izmjera javne površine Terasa 12 na k.č.8514/1 k.o. Punat ispred objekta na adresi Obala 65.

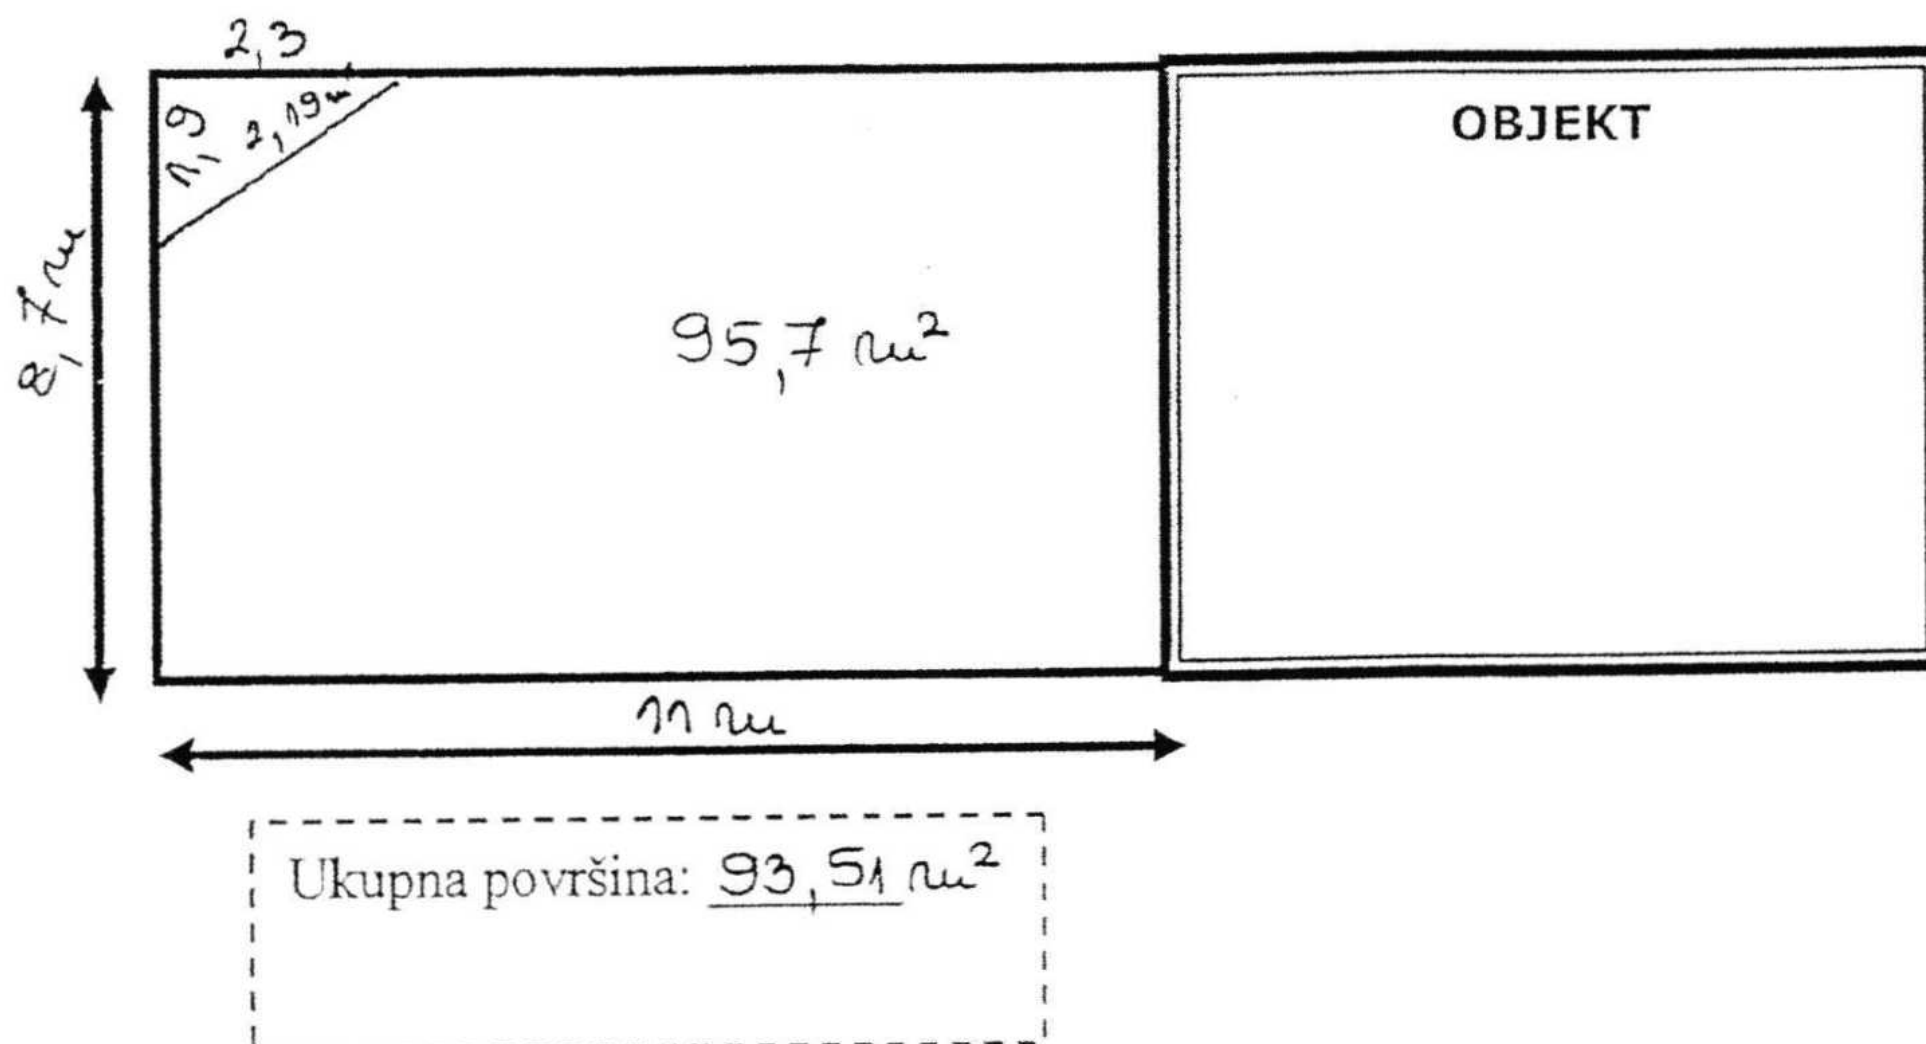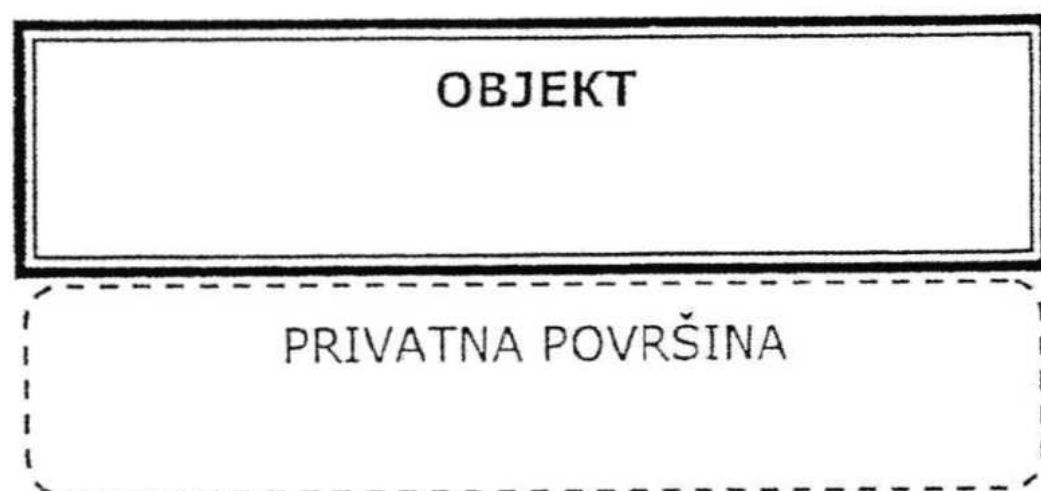

TERASA 13

S Dana 06. lipnja 2018. godine u 08,30 sati izvršena je izmjera javne površine Terasa 13 na k.č.8514/1 k.o. Punat ispred objekta na adresi Obala 73.


Skica:

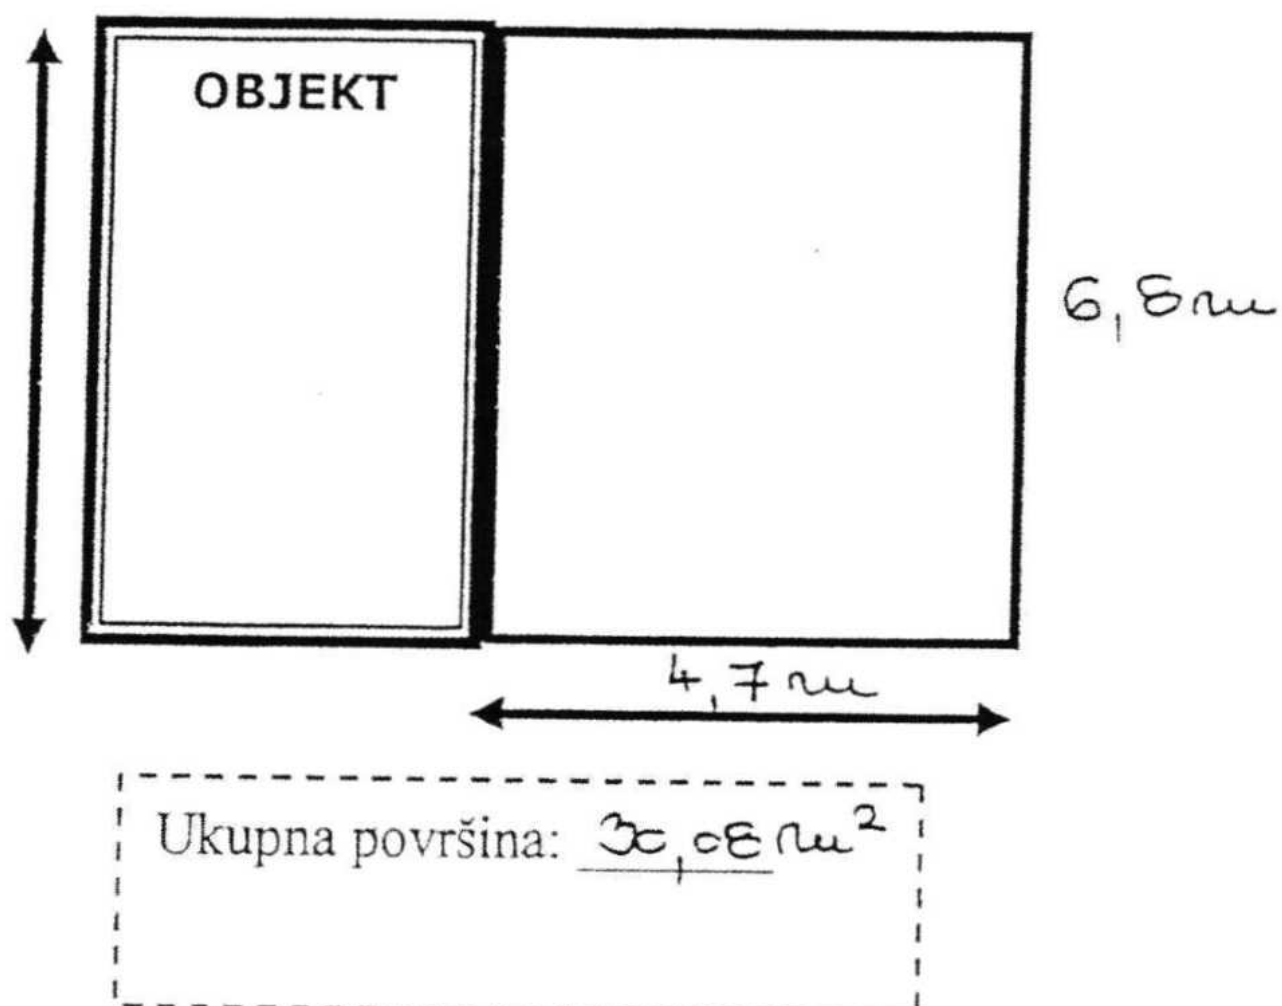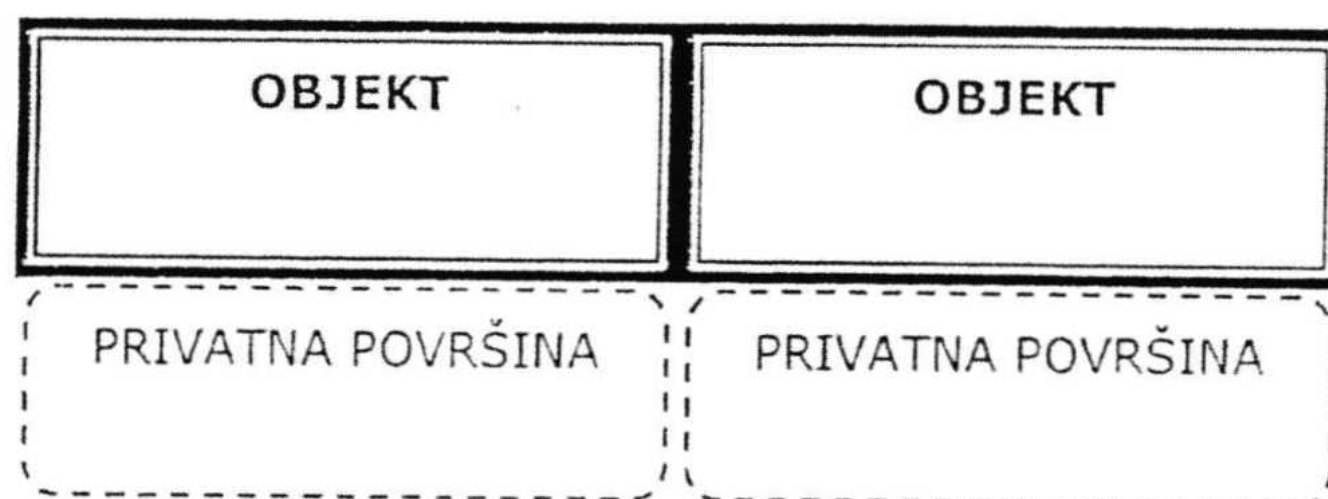

TERASA 14


S Dana 06. lipnja 2018. godine u 08,30 sati izvršena je izmjera javne površine Terasa 14 na k.č.8514/1 k.o. Punat ispred objekta na adresi Obala 81.

Skica:

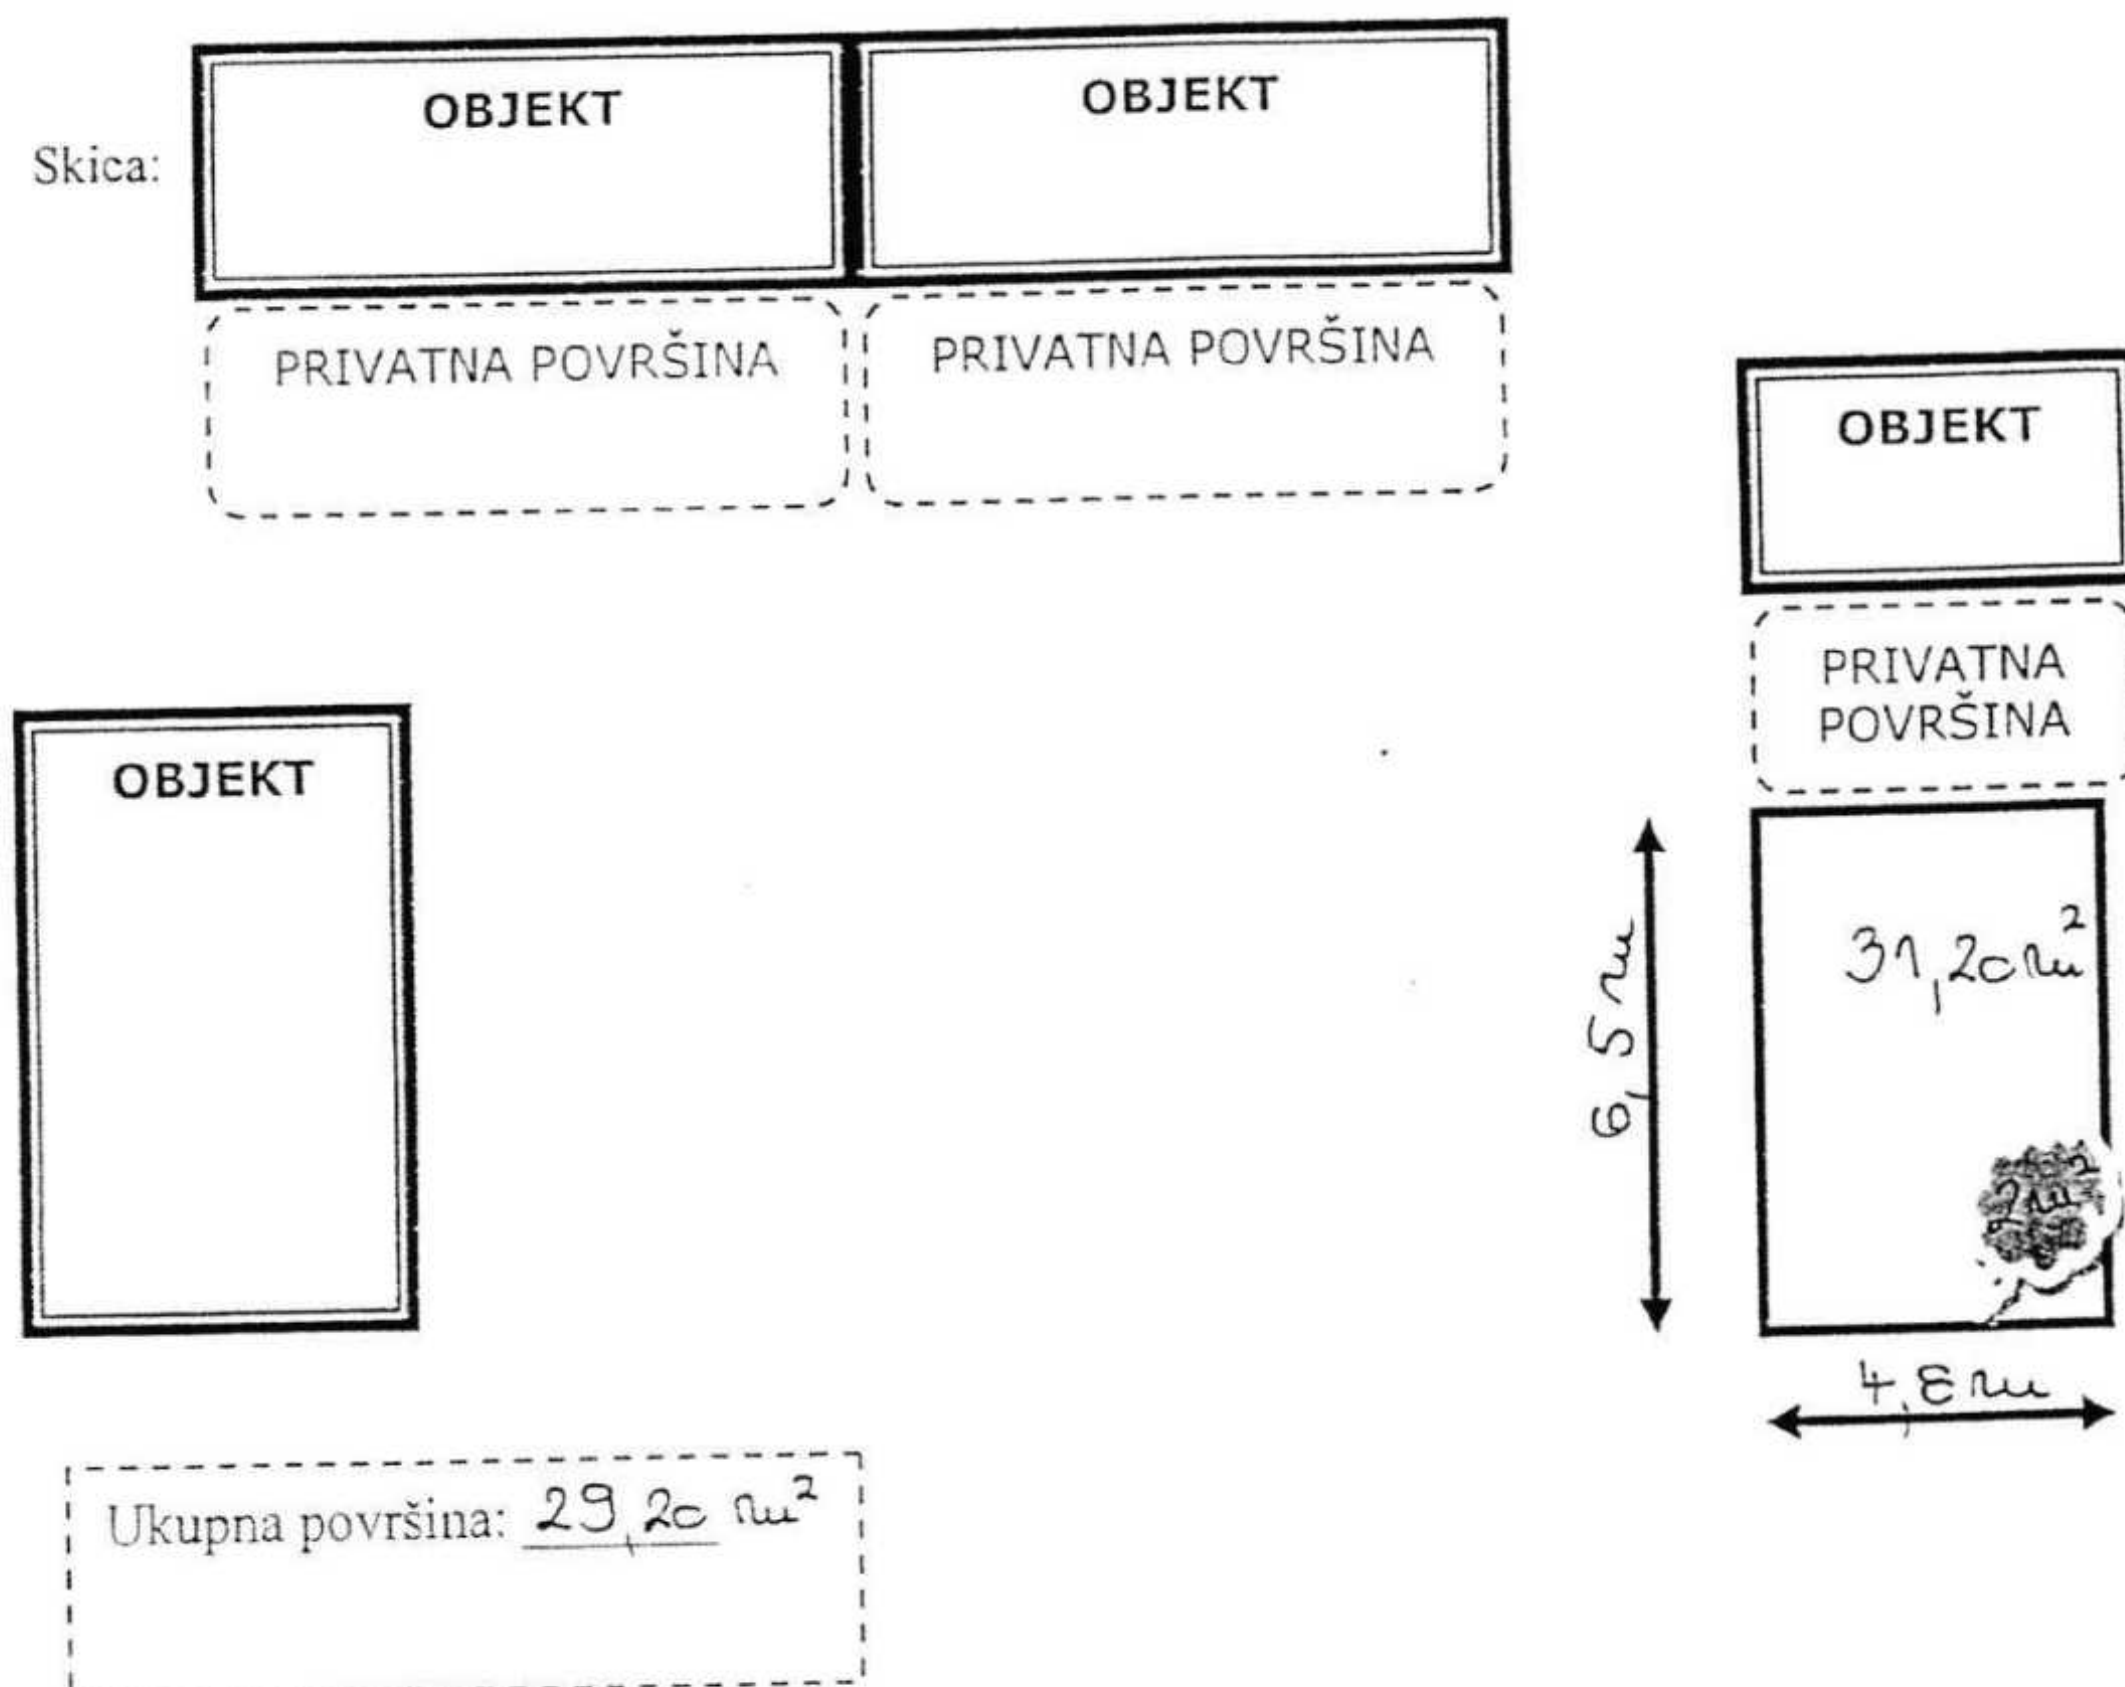


TERASA 15

S Dana 06. lipnja 2018. godine u 09,50 sati izvršena je izmjera javne površine Terasa 15 na k.č.8514/1 k.o. Punač ispred objekta na adresi Obala 82.

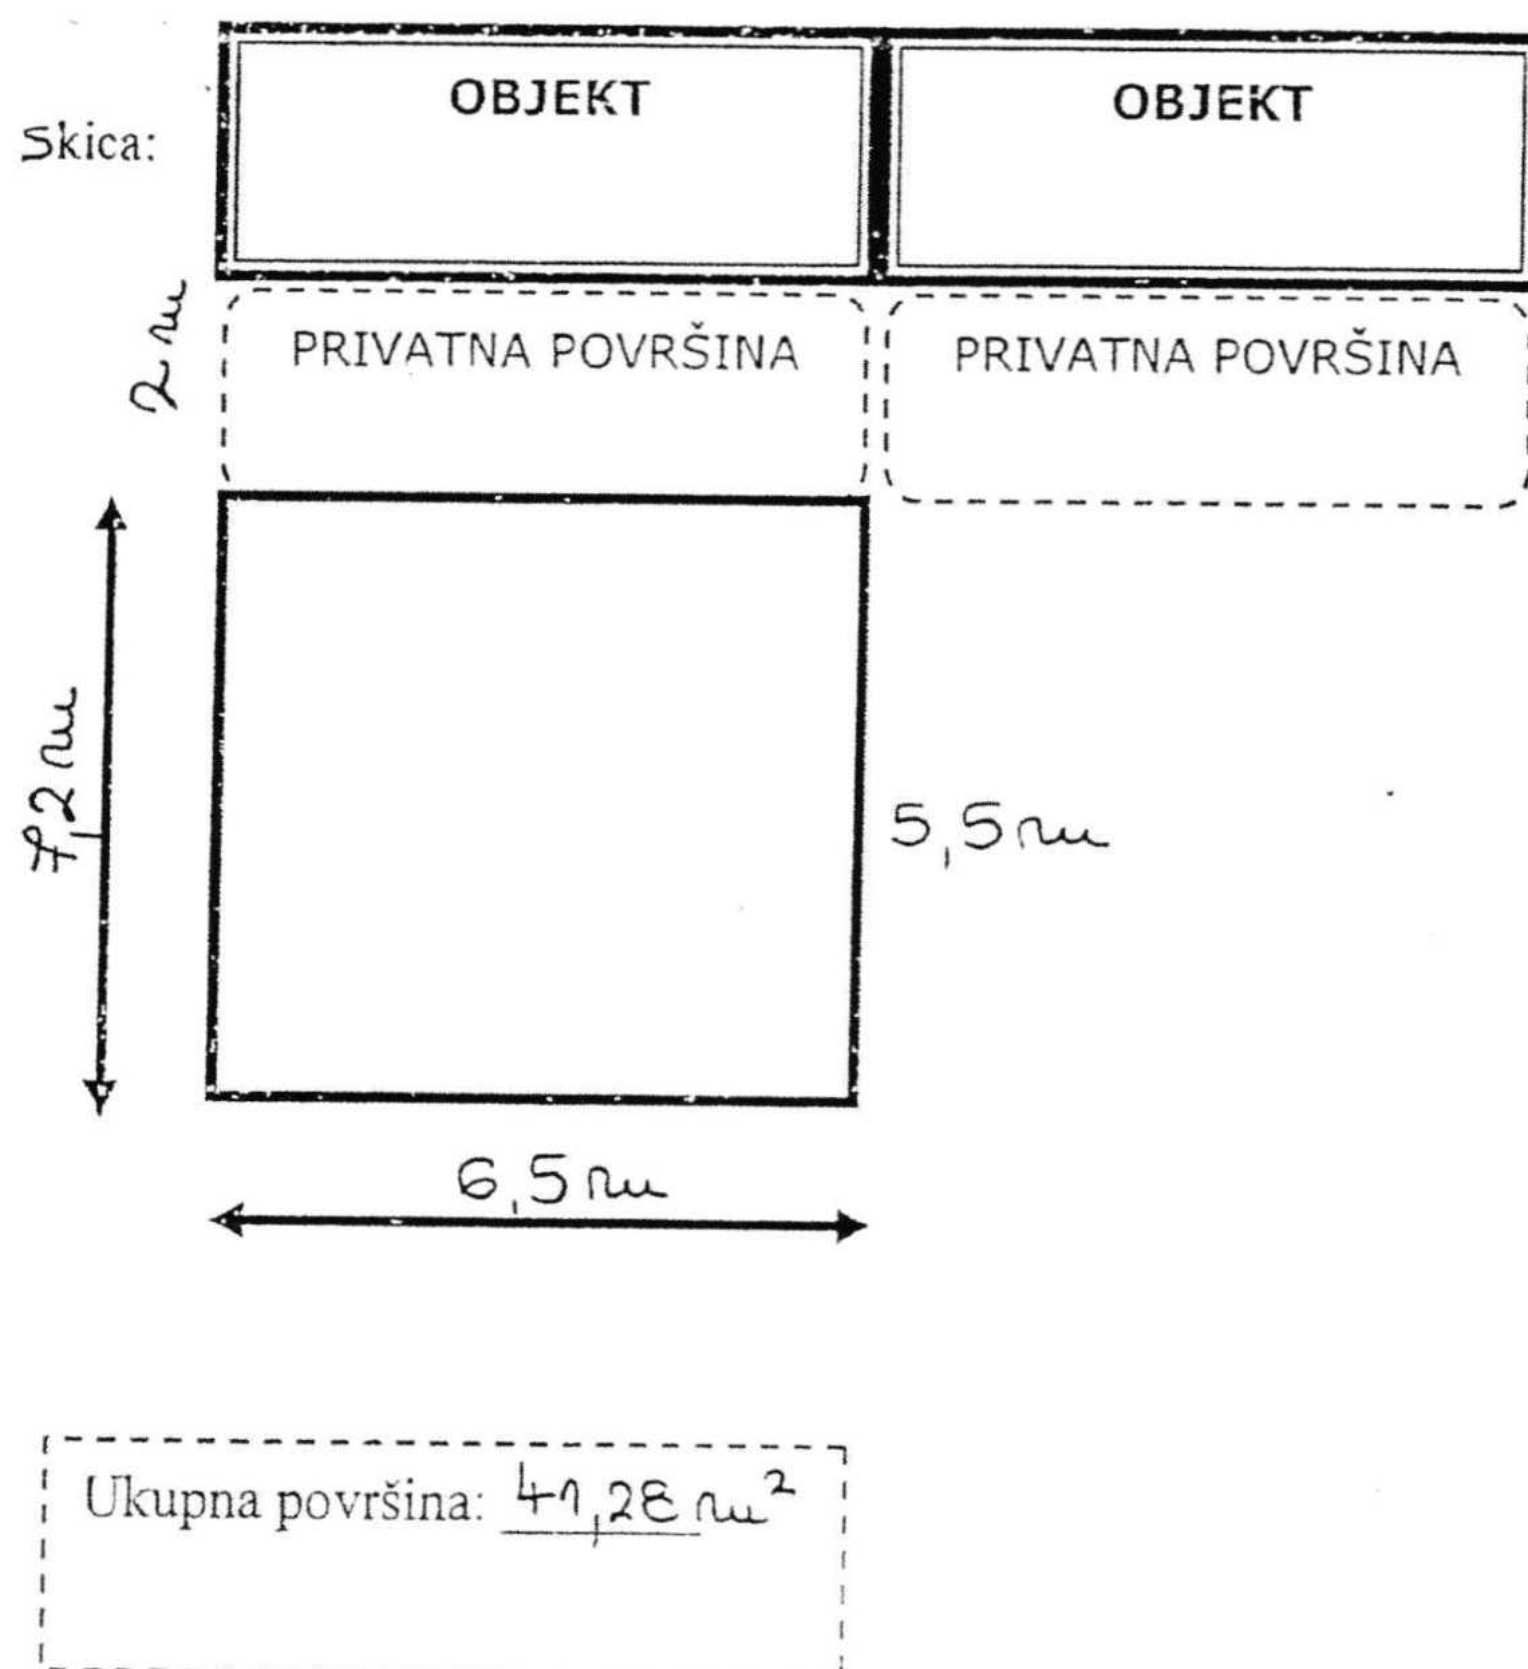


TERASA 16

Dana 01. lipnja 2018. godine u 12,30 sati izvršena je izmjera javne površine Terasa 16 na k.č.8514/12 k.o. Punat ispred objekta na adresi Obala 109.

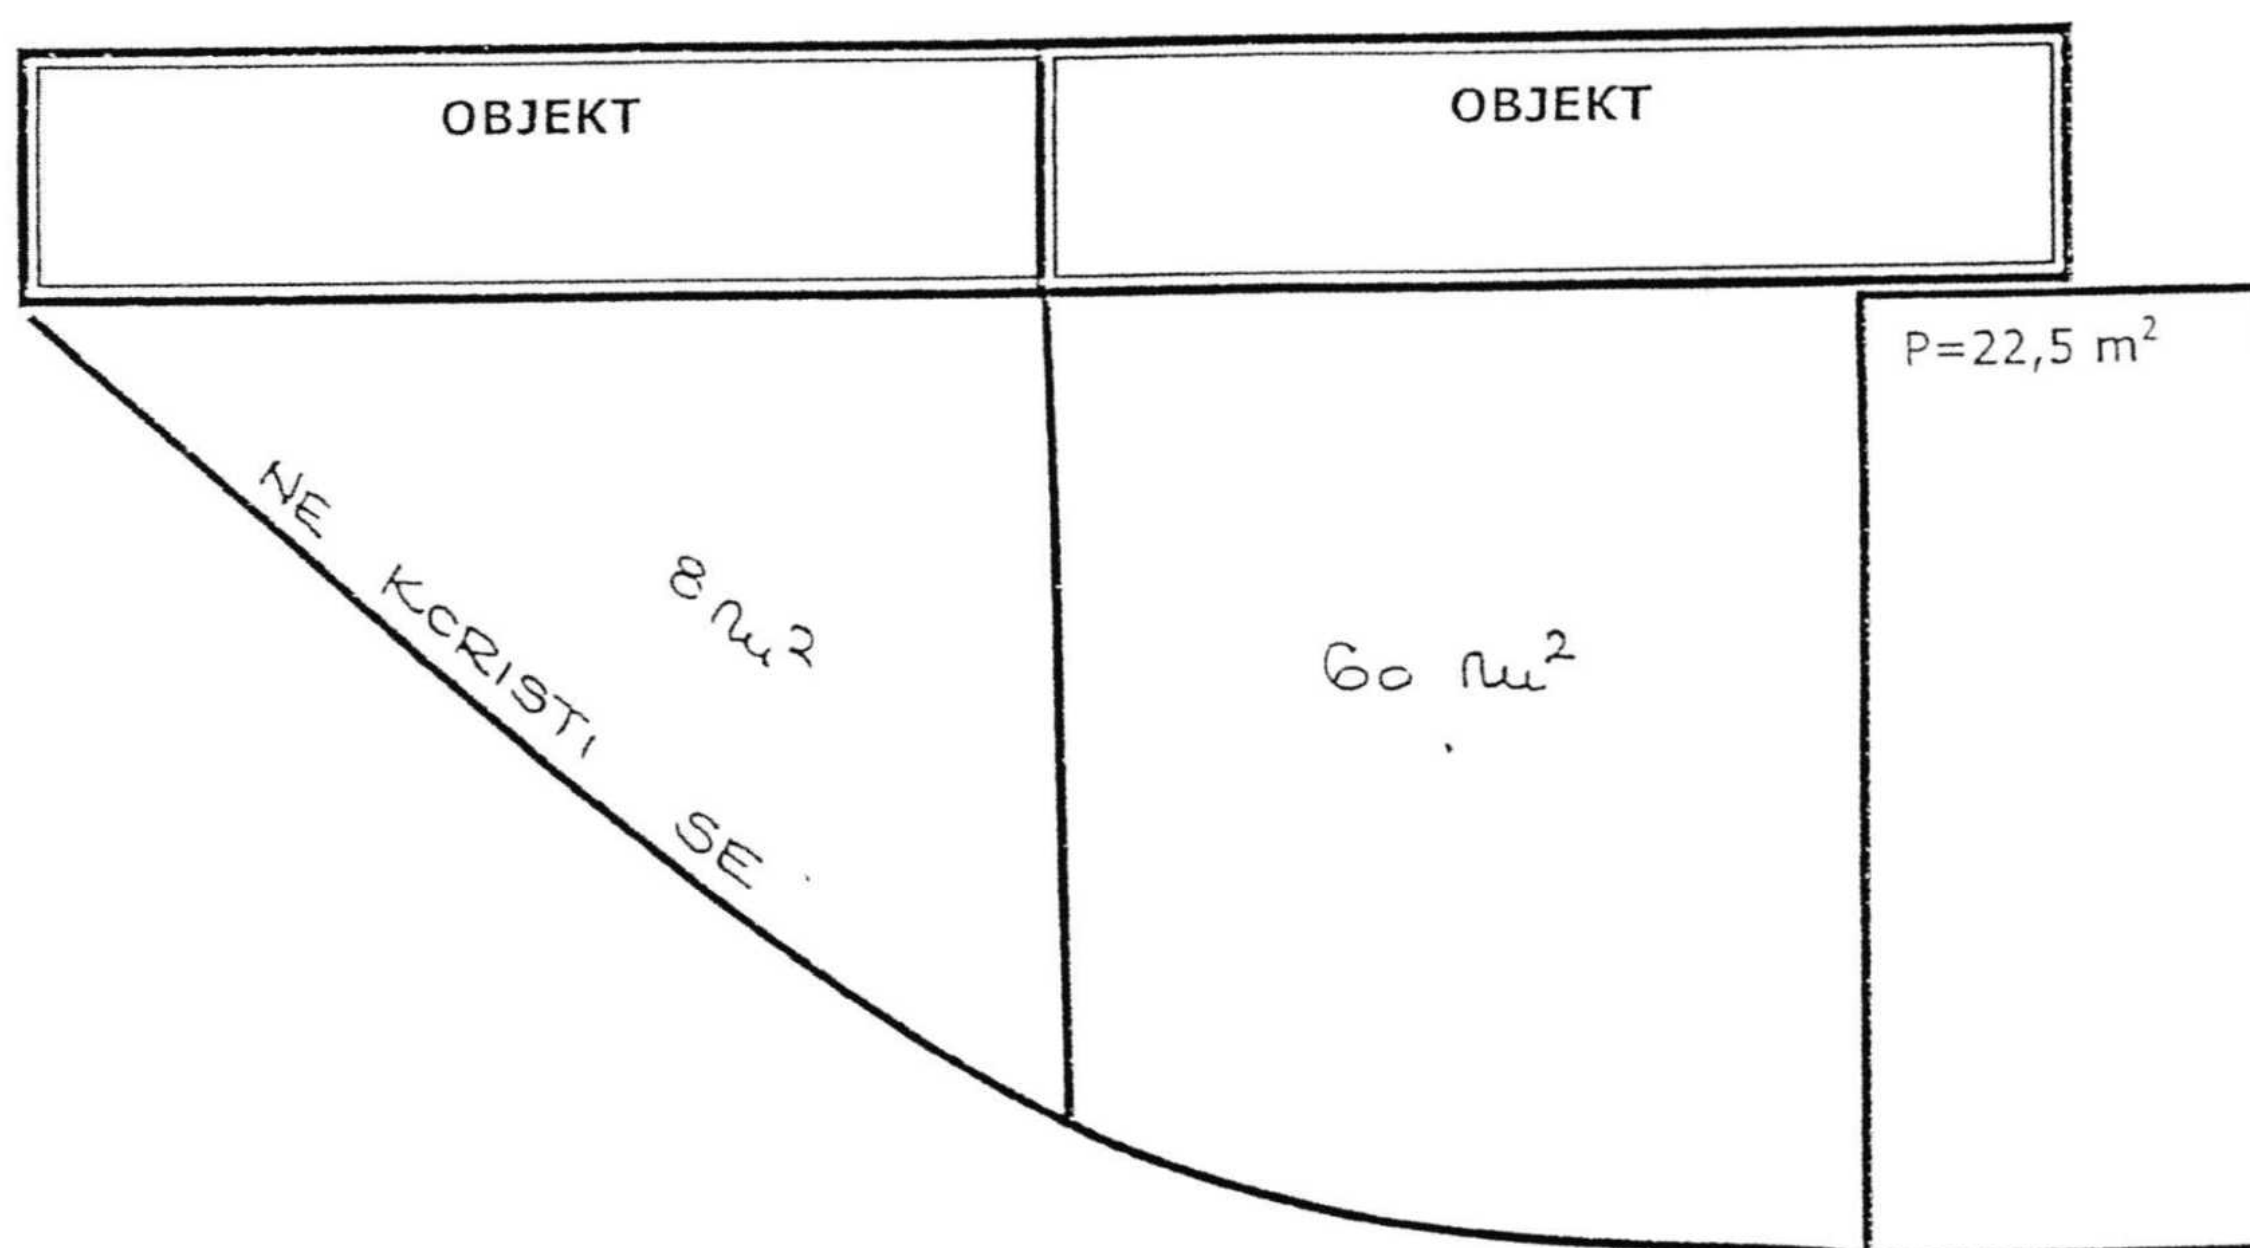


Ukupna površina: 82,50 m²

TERASA 17

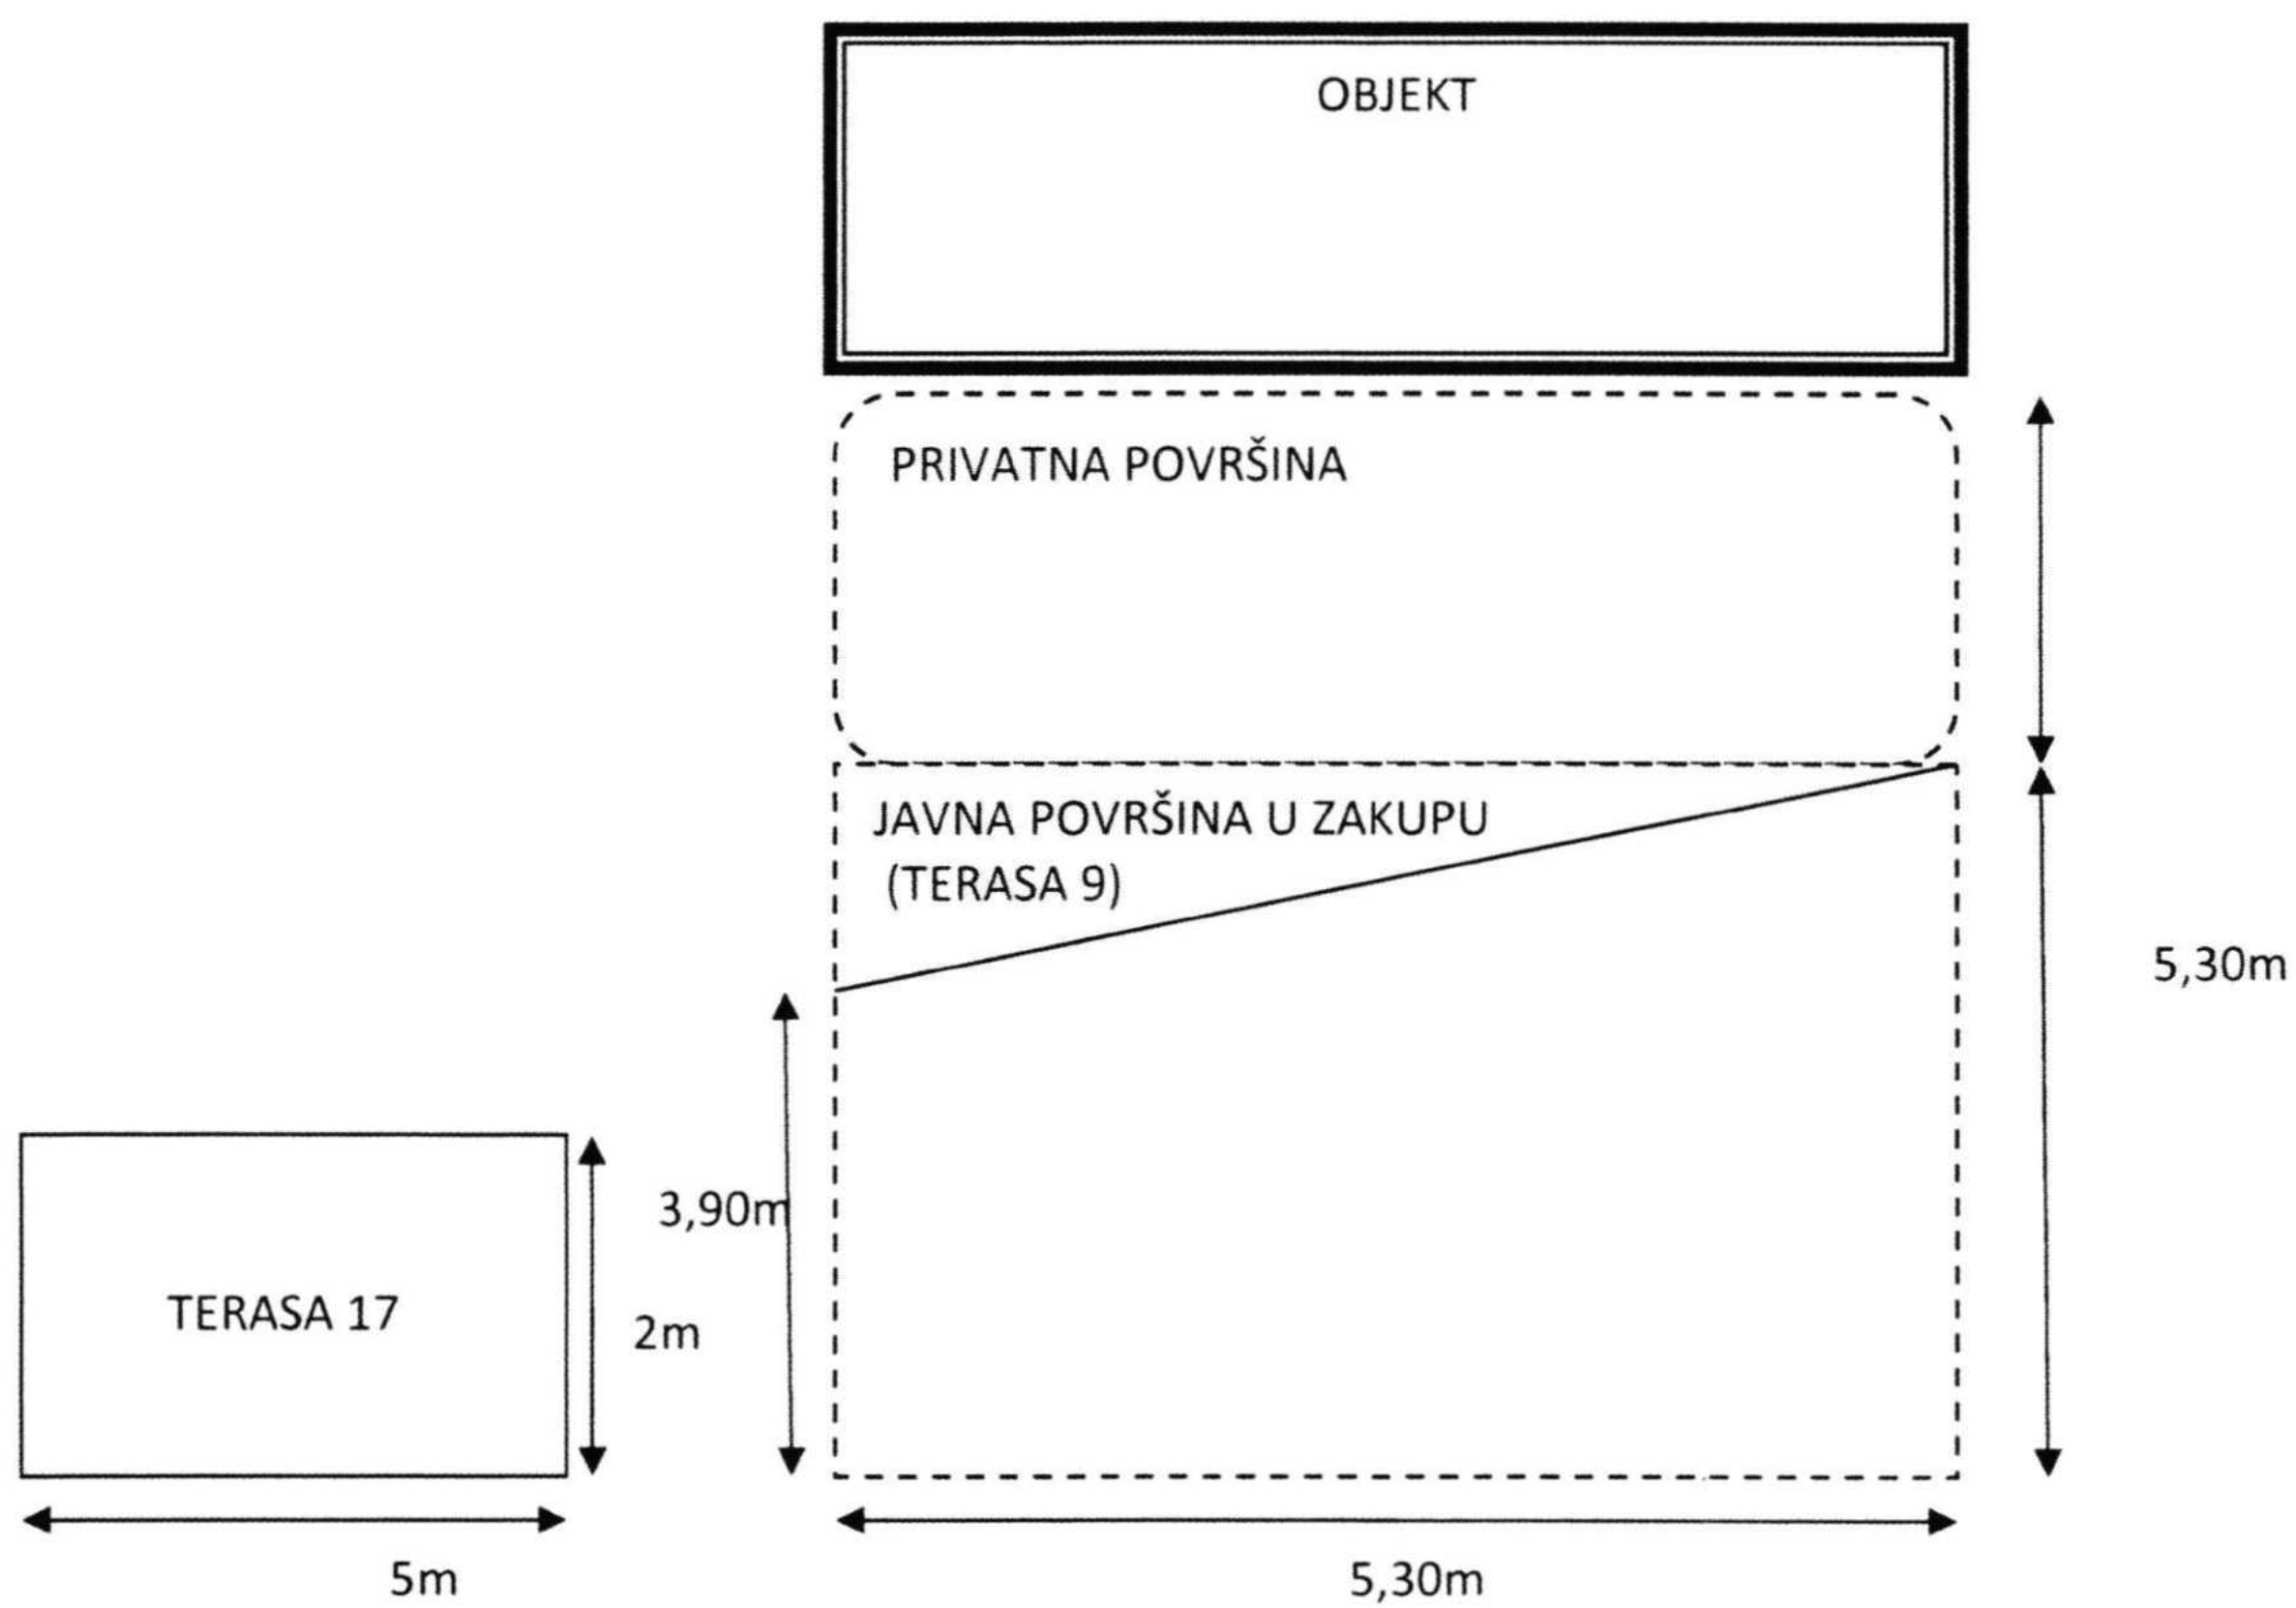


Ukupna površina: 10m²

TERASA 18

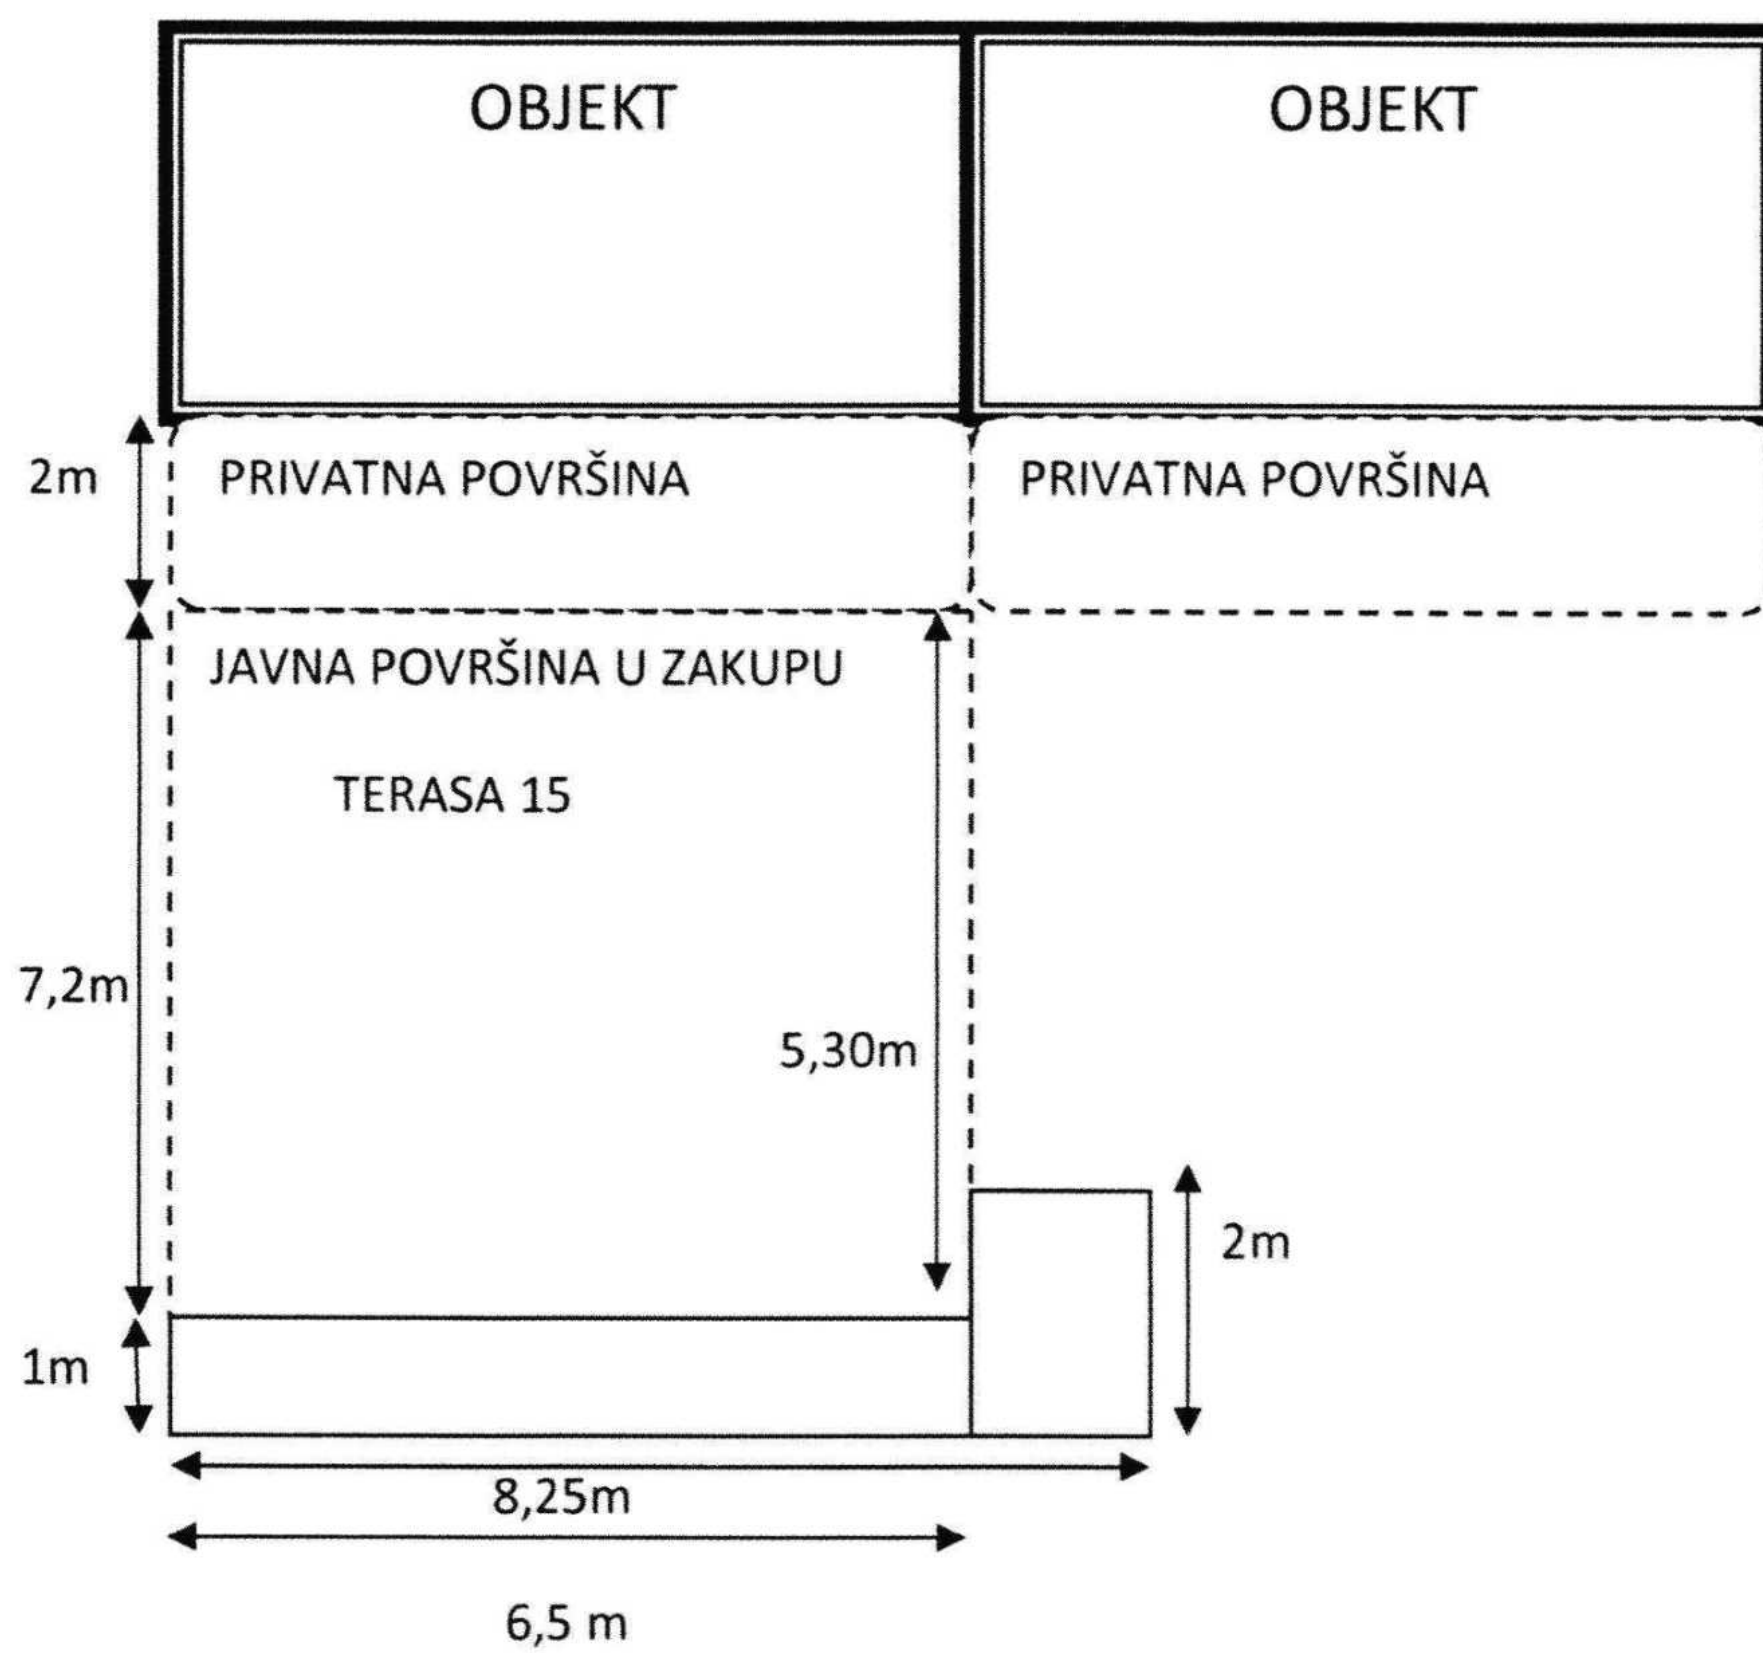

Ukupna površina: 10m²

TERASA 19

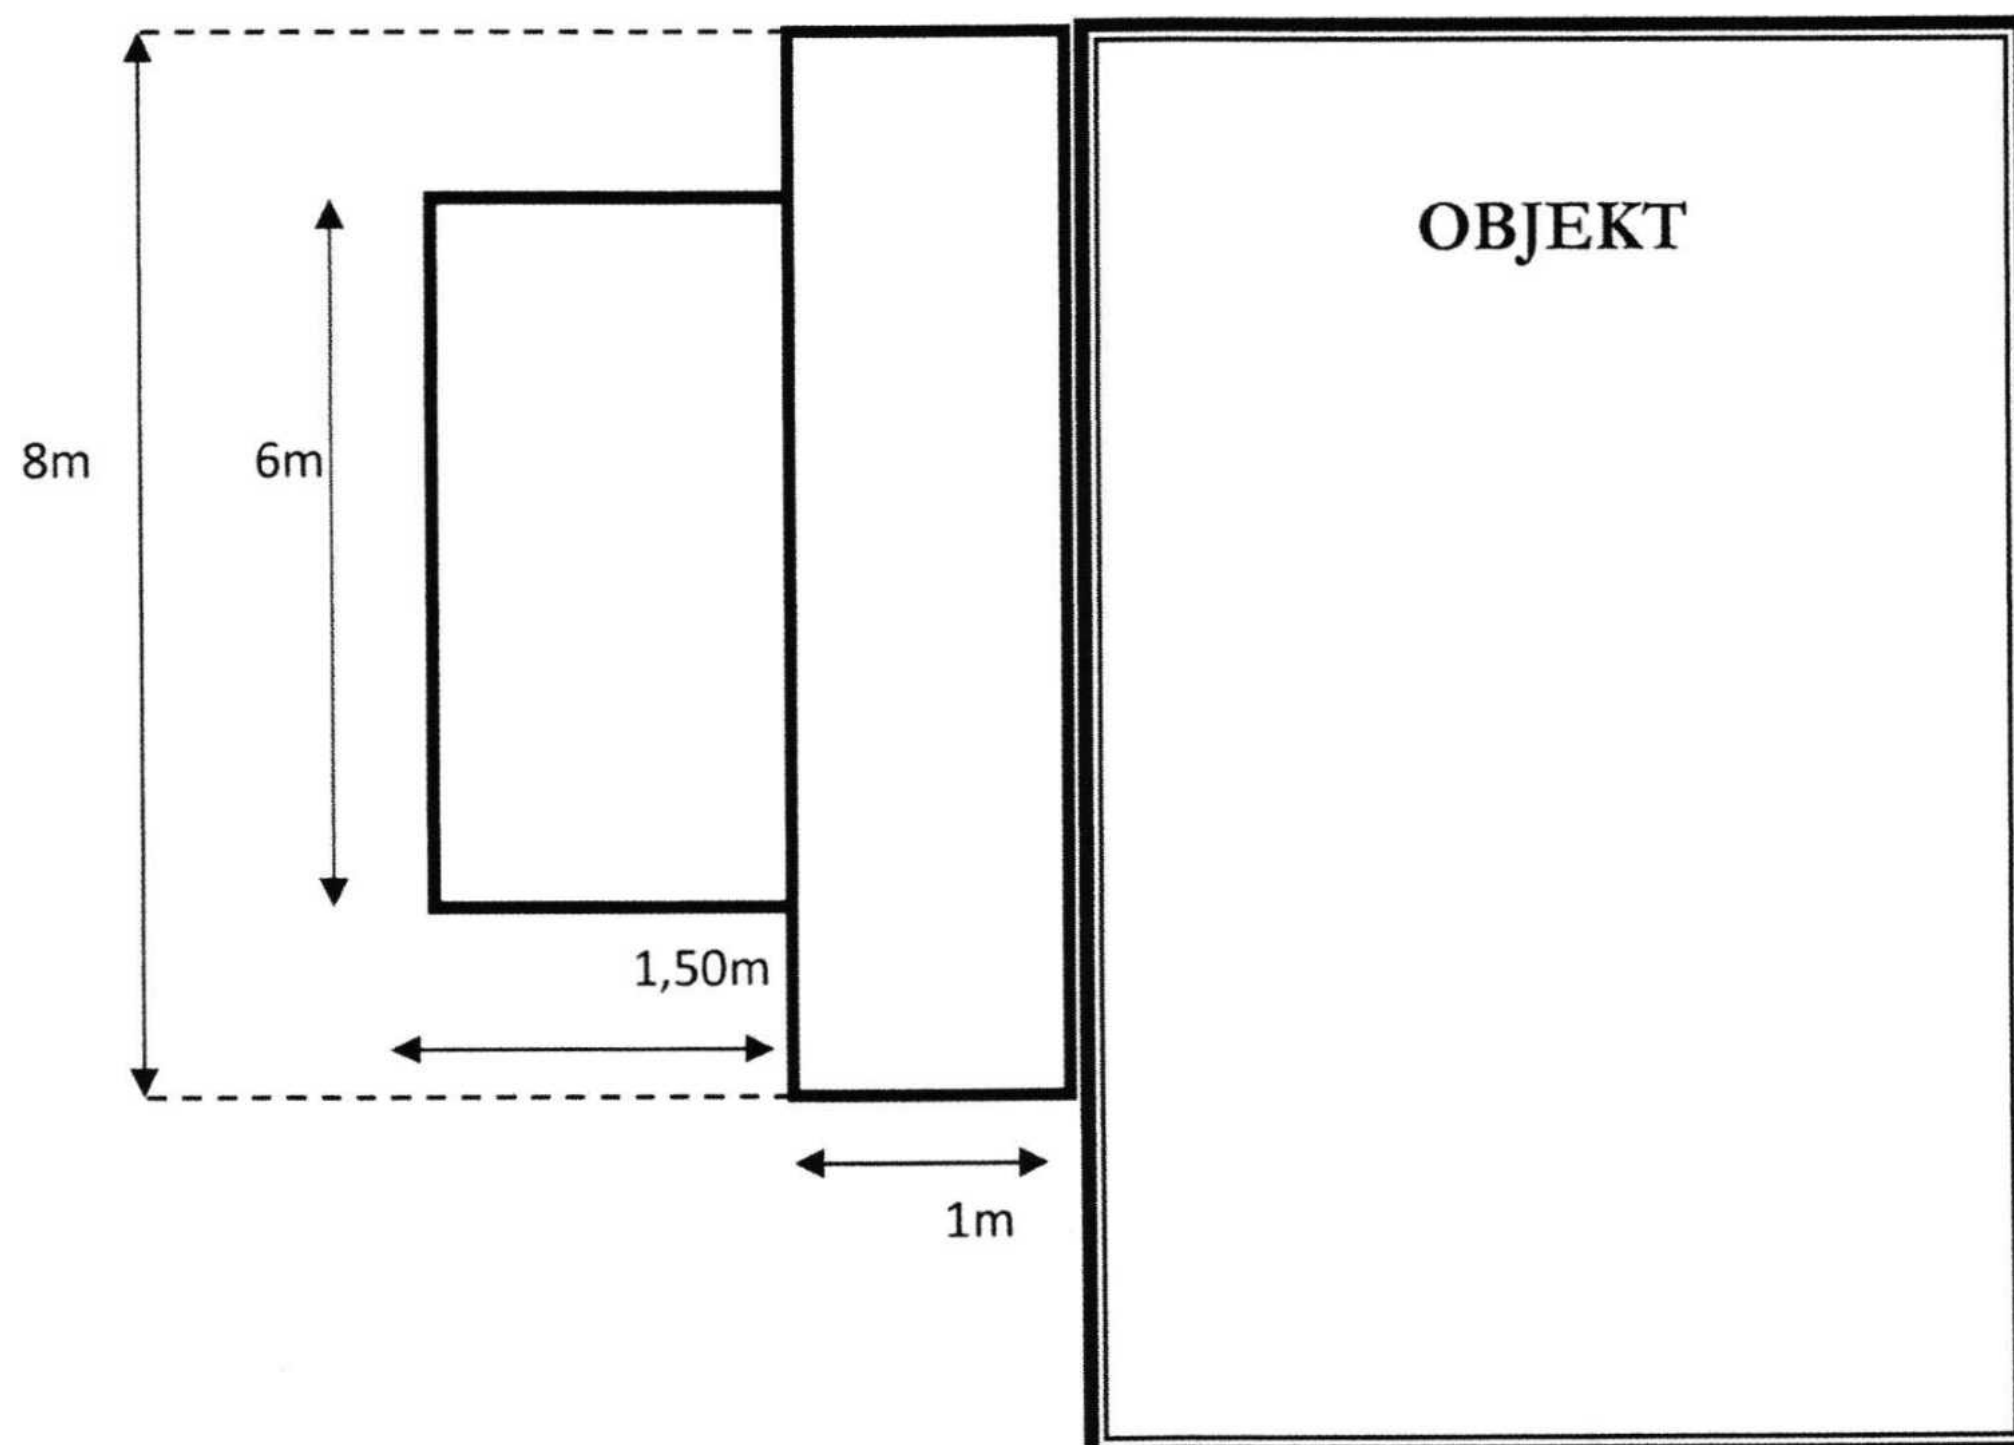

Ukupna površina: 17m²