

TUMAČ PLANSKOG ZNAKOVLJA :

GRANICE
OSTALE GRANICE

- OBUHVAT PLANA
- - ZAŠTIĆENI OBALNI POJAS - KOPNO (70m, 100m)

PROSTOR/POVRŠINE ZA RAZVOJ I UREĐENJE RAZVOJ I UREĐENJE NASELJA

S1 STAMBENA NAMJENA
S1 - čisto stanovanje, S2 - stanovanje s poslovnim prostorom
S3 - "stambeni niz Punač"
M1 MJEŠOVITA NAMJENA
M1 - pretežno stambena namjena, M2 - pretežno poslovna namjena

D1 JAVNA I DRUŠTVENA NAMJENA
D1-uprava D2-socijalna namjena
D3-zdravstvena namjena D4-vrtić
D5-škola D6-kultura
D7-vjerska namjena

K2 GOSPODARSKA NAMJENA
POSLOVNA NAMJENA
K1-pretežno uslužna, K2-pretežno trgovačka, K3-komunalno servisisa

T1 UGOSTITELJSKO-TURISTIČKA NAMJENA
T1 - hotel, T3 - kamp

R SPORTSKO - REKREACIJSKA NAMJENA
R1-sport, R2-rekreacija

R3 GRADSKA PLAŽA

Z1 JAVNE ZELENE POVRŠINE
Z1-park, Z2-igralište

Z ZAŠTIĆENE ZELENE POVRŠINE

INFRASTRUKTURNI SUSTAV CESTOVNI PROMET

C CESTE, ULICE I OSTALE JAVNE PROMETNE POVRŠINE

P PJEŠAČKE POVRŠINE

P JAVNI PARKING

AS AUTOBUSNI KOLODVOR

BLIS AUTOBUSNO STAJALIŠTE

POMORSKI PROMET

L LUČKO PODRUČJE

M MORSKA LUKA OTVORENA ZA JAVNI PROMET ŽUPANIJSKOG ZNAČAJA
PL-puhaljska luka, KL-komunalna luka

U UNUTARNJI PLOVNI PUT

R REKREATIVNA POVRŠINA MORA

LO OSTALI DIO MORA



ELEKTRONIČKA KOMUNIKACIJSKA INFRASTRUKTURA

V TK PODZEMNI VOD

V PLANIRANI TK PODZEMNI VOD

V TK VIŠE RAZINE

TC TELEFONSKA CENTRALA

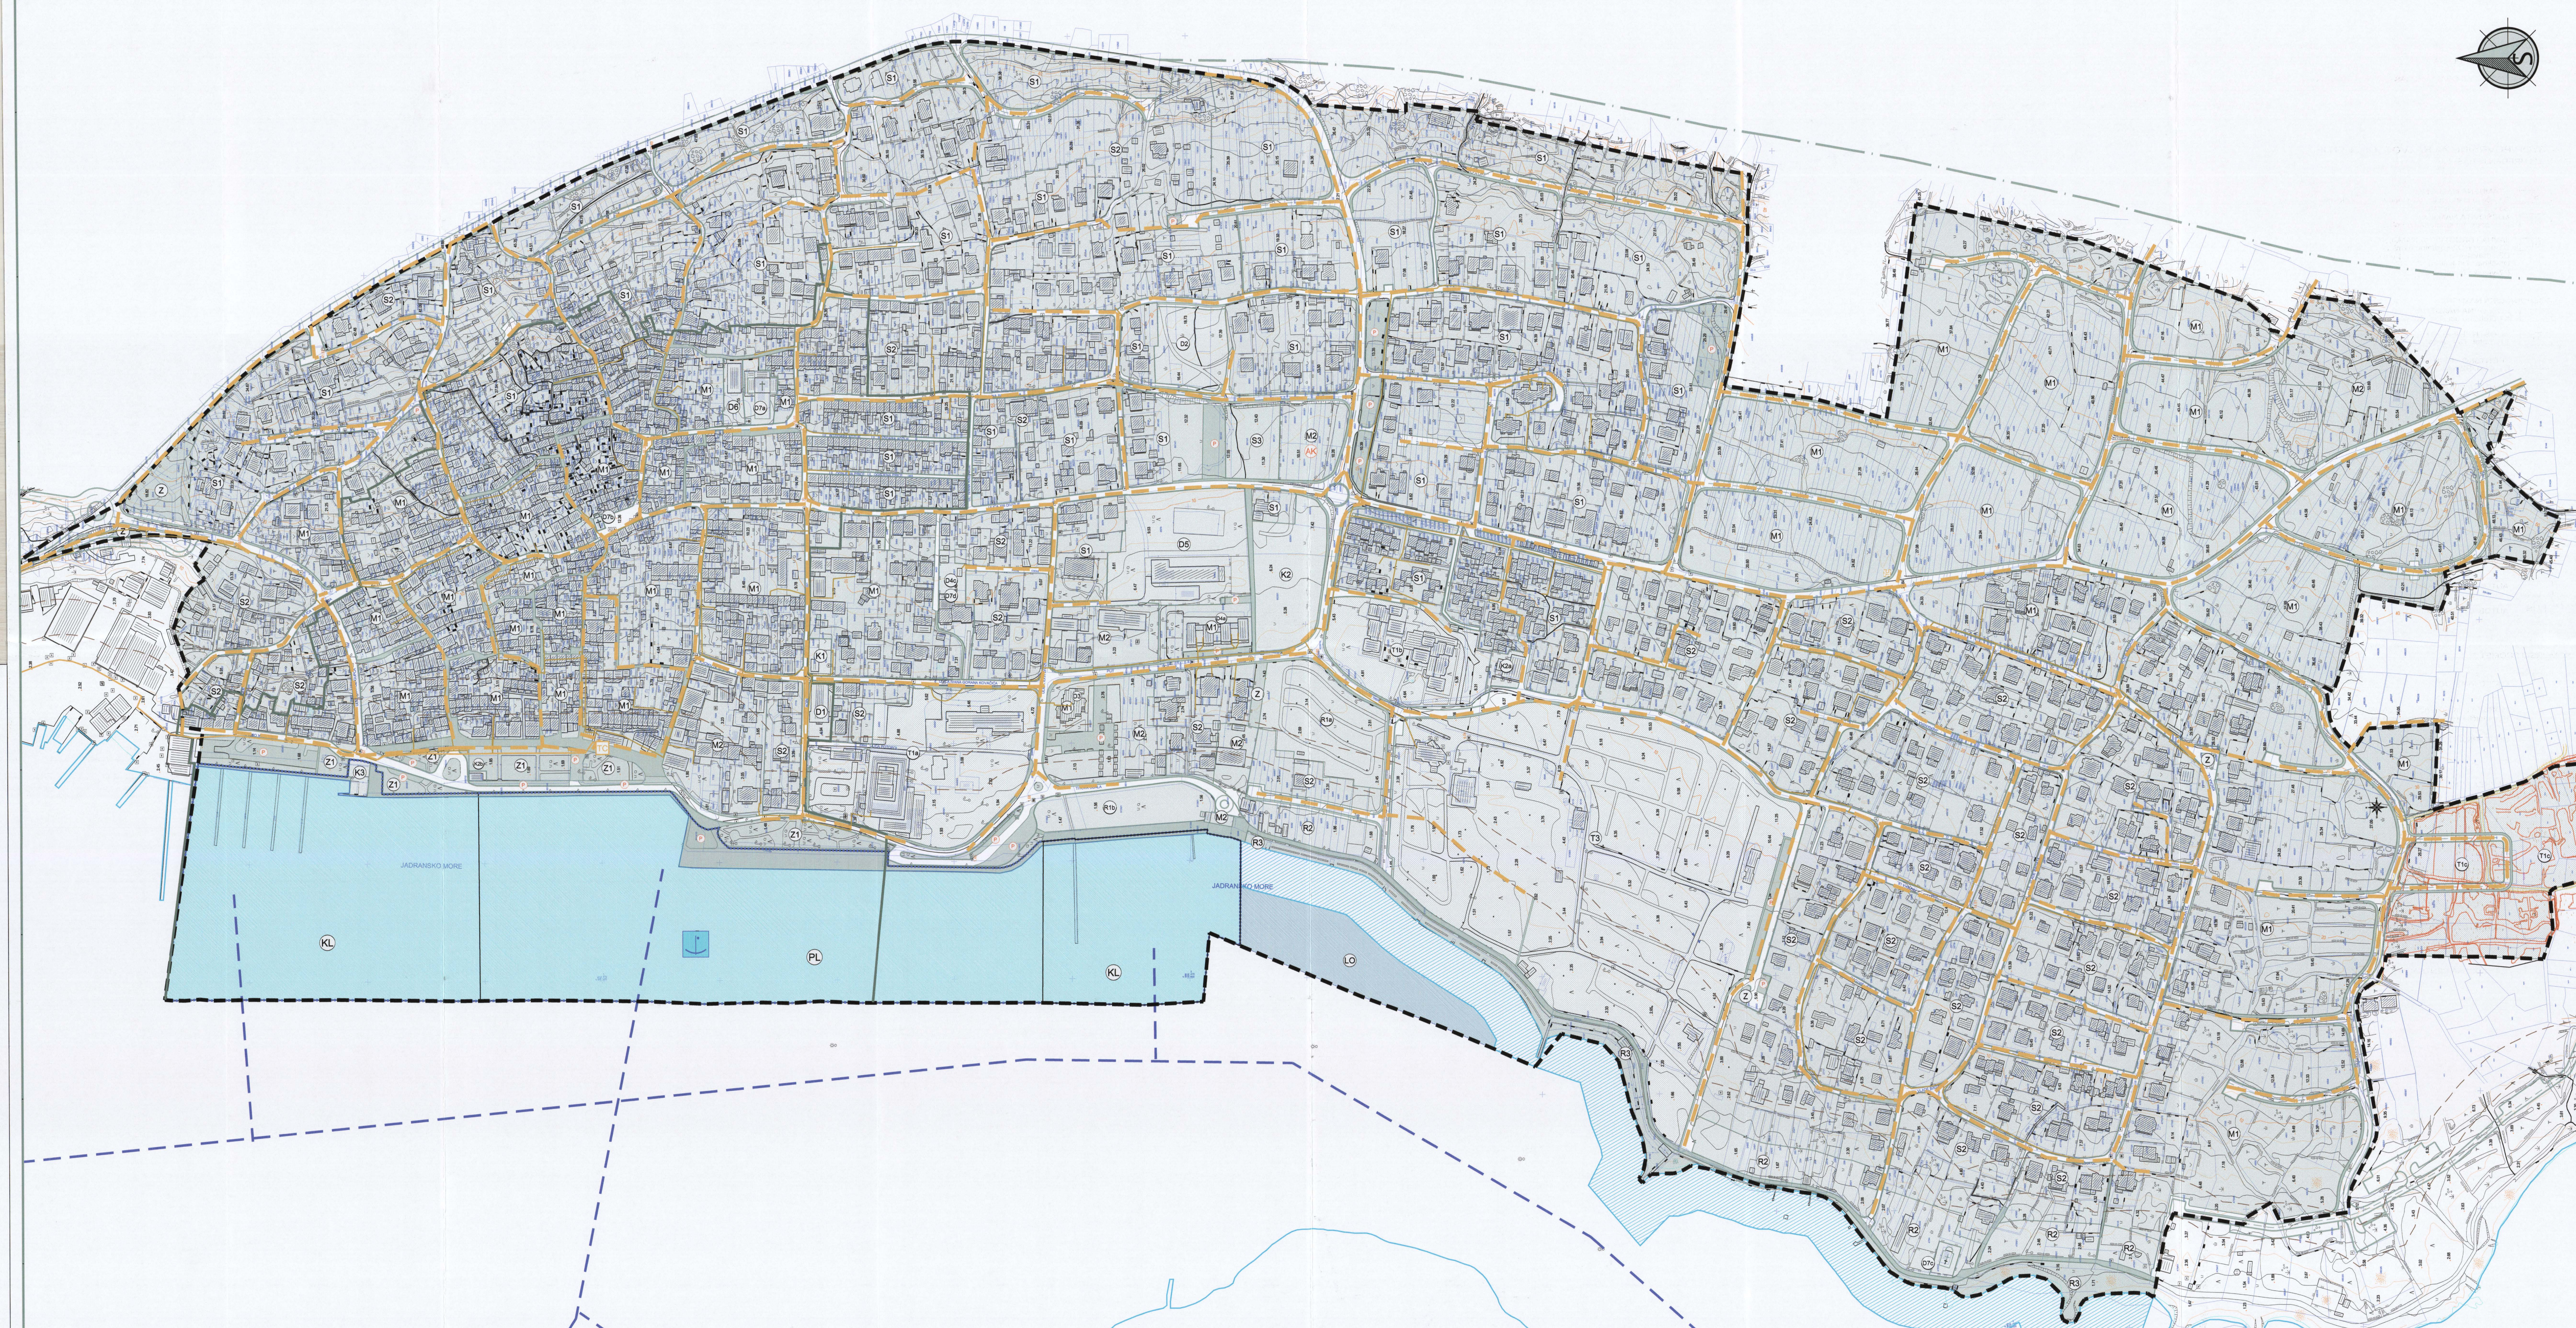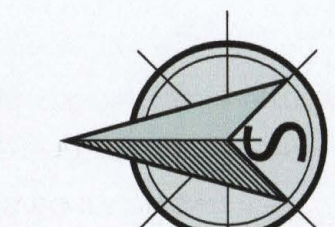

URBANISTIČKI PLAN UREĐENJA 3 - GRAĐEVINSKOG PODRUČJA NASELJA N1 - CENTRALNO NASELJE PUNAT

Županija PRIMORSKO-GORANSKA Općina OPĆINA PUNAT Naziv prostornog plana: II. IZMJENE I DOPUNE UPU 3- GRAĐEVINSKO PODRUČJE NASELJA N1-CENTRALNO NASELJE PUNAT	
Naziv kartografskog prikaza: PROMETNA, ULIČNA I KOMUNALNA INFRASTRUKTURNA MREŽA - ELEKTRONIČKA KOMUNIKACIJSKA INFRASTRUKTURA	
Broj kartografskog prikaza: 2.5	Mjerilo kartografskog prikaza: 1:2000
Odluka o izradi prostornog plana SI. novine PGŽ br. 37/18 od 27. studenog 2018.	
Odluka predstavničkog tijela o donošenju plana SI. novine PGŽ br. 03/20 od 14. veljače 2020.	
Javna rasprava (datum objave): Novi List, od 09. lipnja 2019.	
Javni uvodi održani: od: 17. lipnja 2019.	
web stranice MOJPU, od 07. lipnja 2019.	
web stranice Općine Punač, od 08. lipnja 2019.	
Pečat upravnog tijela odgovornog za provođenje javne rasprave:	
Odgovorna osoba za provođenje javne rasprave:	
(ime, prezime i potpis)	
Suglasnost na plan prema članku 108. Zakona o prostornom uređenju (Hlasnice novina br. 1537/15, 114/18, 39/19, 98/19)	
broj suglasnosti: KLASA: 350-02/19-1306 URBROJ: 531-05-1-2-20-5 datum: 30. siječnja 2020.	
Pravna osoba koja je izradila plan:	
PLAN 21 d.o.o., Prolaz Marije K. Kozulić 4, 51000 Rijeka	
Pečat pravne osobe koja je izradila plan:	
Odgovorna osoba:	
BOJAN BILIĆ, dipl.ing.arh.	
(ime, prezime i potpis)	
Odgovorni voditelj izrade prostornog plana:	
BOJAN BILIĆ, dipl.ing.arh. - ovlašten arhitekt - urbanist	
Stručni tim u izradi plana:	
Suradnici:	
1. BOJAN BILIĆ, dipl.ing.arh.	
1. DALIBOR ČIKOVIĆ, mag.ing.aedif.	
2. ANA BURDEK KUGA, dipl.ing.arh.	
2. ANA BURDEK KUGA, dipl.ing.arh.	
3. ANJA MAGLIĆ, mag.ing.aedif.	
3. ANJA MAGLIĆ, mag.ing.aedif.	
4. JANA VEHOVEC, mag.ing.aedif.	
4. JANA VEHOVEC, mag.ing.aedif.	
Pečat predstavničkog tijela:	
Predsjednik Općinskog vijeća:	
Goran Gržanić, dr. med., v.r.	
(ime, prezime i potpis)	
Istovjetnost ovog prostornog plana s izvornikom	
Pečat nadležnog upravnog tijela:	
(ime, prezime i potpis)	

URBANISTIČKI PLAN UREĐENJA 3 - GRAĐEVINSKOG PODRUČJA NASELJA N1 - CENTRALNO NASELJE PUNAT