


TUMAČ PLANSKOG ZNAKOVLJA :

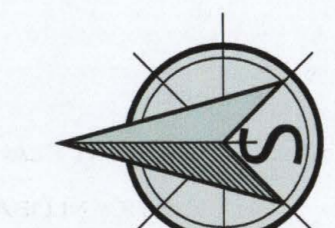

GRANICE
OSTALE GRANICE
— OBUHVAT PLANA
- - ZAŠTIĆENI OBALNI POJAS - KOPNO (70m, 100m)

4.a NAČIN GRADNJE
STAMBENE GRADEVINE

OBITELJSKA	OB	TIP GRADNJE: S-slobodnostojeća, D-dvojna, N-niz	Članak 46.-48.c
VIŠESTAMBENA	VS	S, S1, S2, M1	Članak 50a.
VIŠESTAMBENA POS	VS	S, S1, S2, M1	Članak 50b.-50d.
OBITELJSKA - JEZGRA	OB	S, D, N M1-C	Članak 85.-85.c

POSLOVNE GRADEVINE

M2a	Članak 53.
M2b	Članak 54.
M2c	Članak 55.
M2d	Članak 54a.
M2e	Članak 54b.
M2f	Članak 54c.
M2g	Članak 54d.
M2h	Članak 54e.
M2i	Članak 54f.

JAVNE I DRUŠTVENE GRADEVINE

D1	UPRAVA	Članak 35.
D2	SOCIALNA NAMJENA	Članak 36.
D3	ZDRAVSTVENA NAMJENA	Članak 37.
D4	DJEČJI VRTIĆ	Članak 38.
D5	ŠKOLA	Članak 40.
D6	KULTURA	Članak 41.
D7	VJERSKA NAMJENA	Članak 42.

GOSPODARSKE GRADEVINE

K1	PRETEŽITO USLUŽNA	Članak 23.
K2	PRETEŽITO TRGOVAČKA	Članak 24.
K3	KOMUNALNO SERVISNA	Članak 25.

UGOSTITELJSKO-TURISTIČKE GRADEVINE

T1a, T1b, T1c	HOTEL	Članak 26.
T2	KAMP	Članak 26.
T3	SPORT	Članak 28.

5 * Uvjeti za neposrednu provedbu prema čl. 28. PPUJ Punaat odnosno po prijedlogu IDPPUO Punaat
12-17 * Iznimke prema lokalnim uvjetima

SPORTSKO - REKREACIJSKA GRADNJA

R2	REKREACIJA	Članak 29.
R3	GRADSKA PLAŽA	Članak 30.
Z1-park	JAVNE ZELENE POVRŠINE Z1-park	
Z2	ZAŠTITNE ZELENE POVRŠINE	

INFRASTRUKTURNI SUSTAV
CESTOVNI PROMET


KL	POVRŠINA ULICE
CE	CESTE, ULICE I OSTALE JAVNE PROMETNE POVRŠINE
PE	PJEŠAČKE POVRŠINE
P	JAVNI PARKING
AK	AUTOBUSNI KOLODVOR
BUS	AUTOBUSNO STAJALIŠTE

MORE

LO	OSTALI DIO MORA
----	-----------------

NAČIN PRIKLJUČENJA NA PROMETNU I KOMUNALNU INFRASTRUKTURU

↑	JAVNA PROMETNA POVRŠINA
↑	KOMUNALNA INFRASTRUKTURU

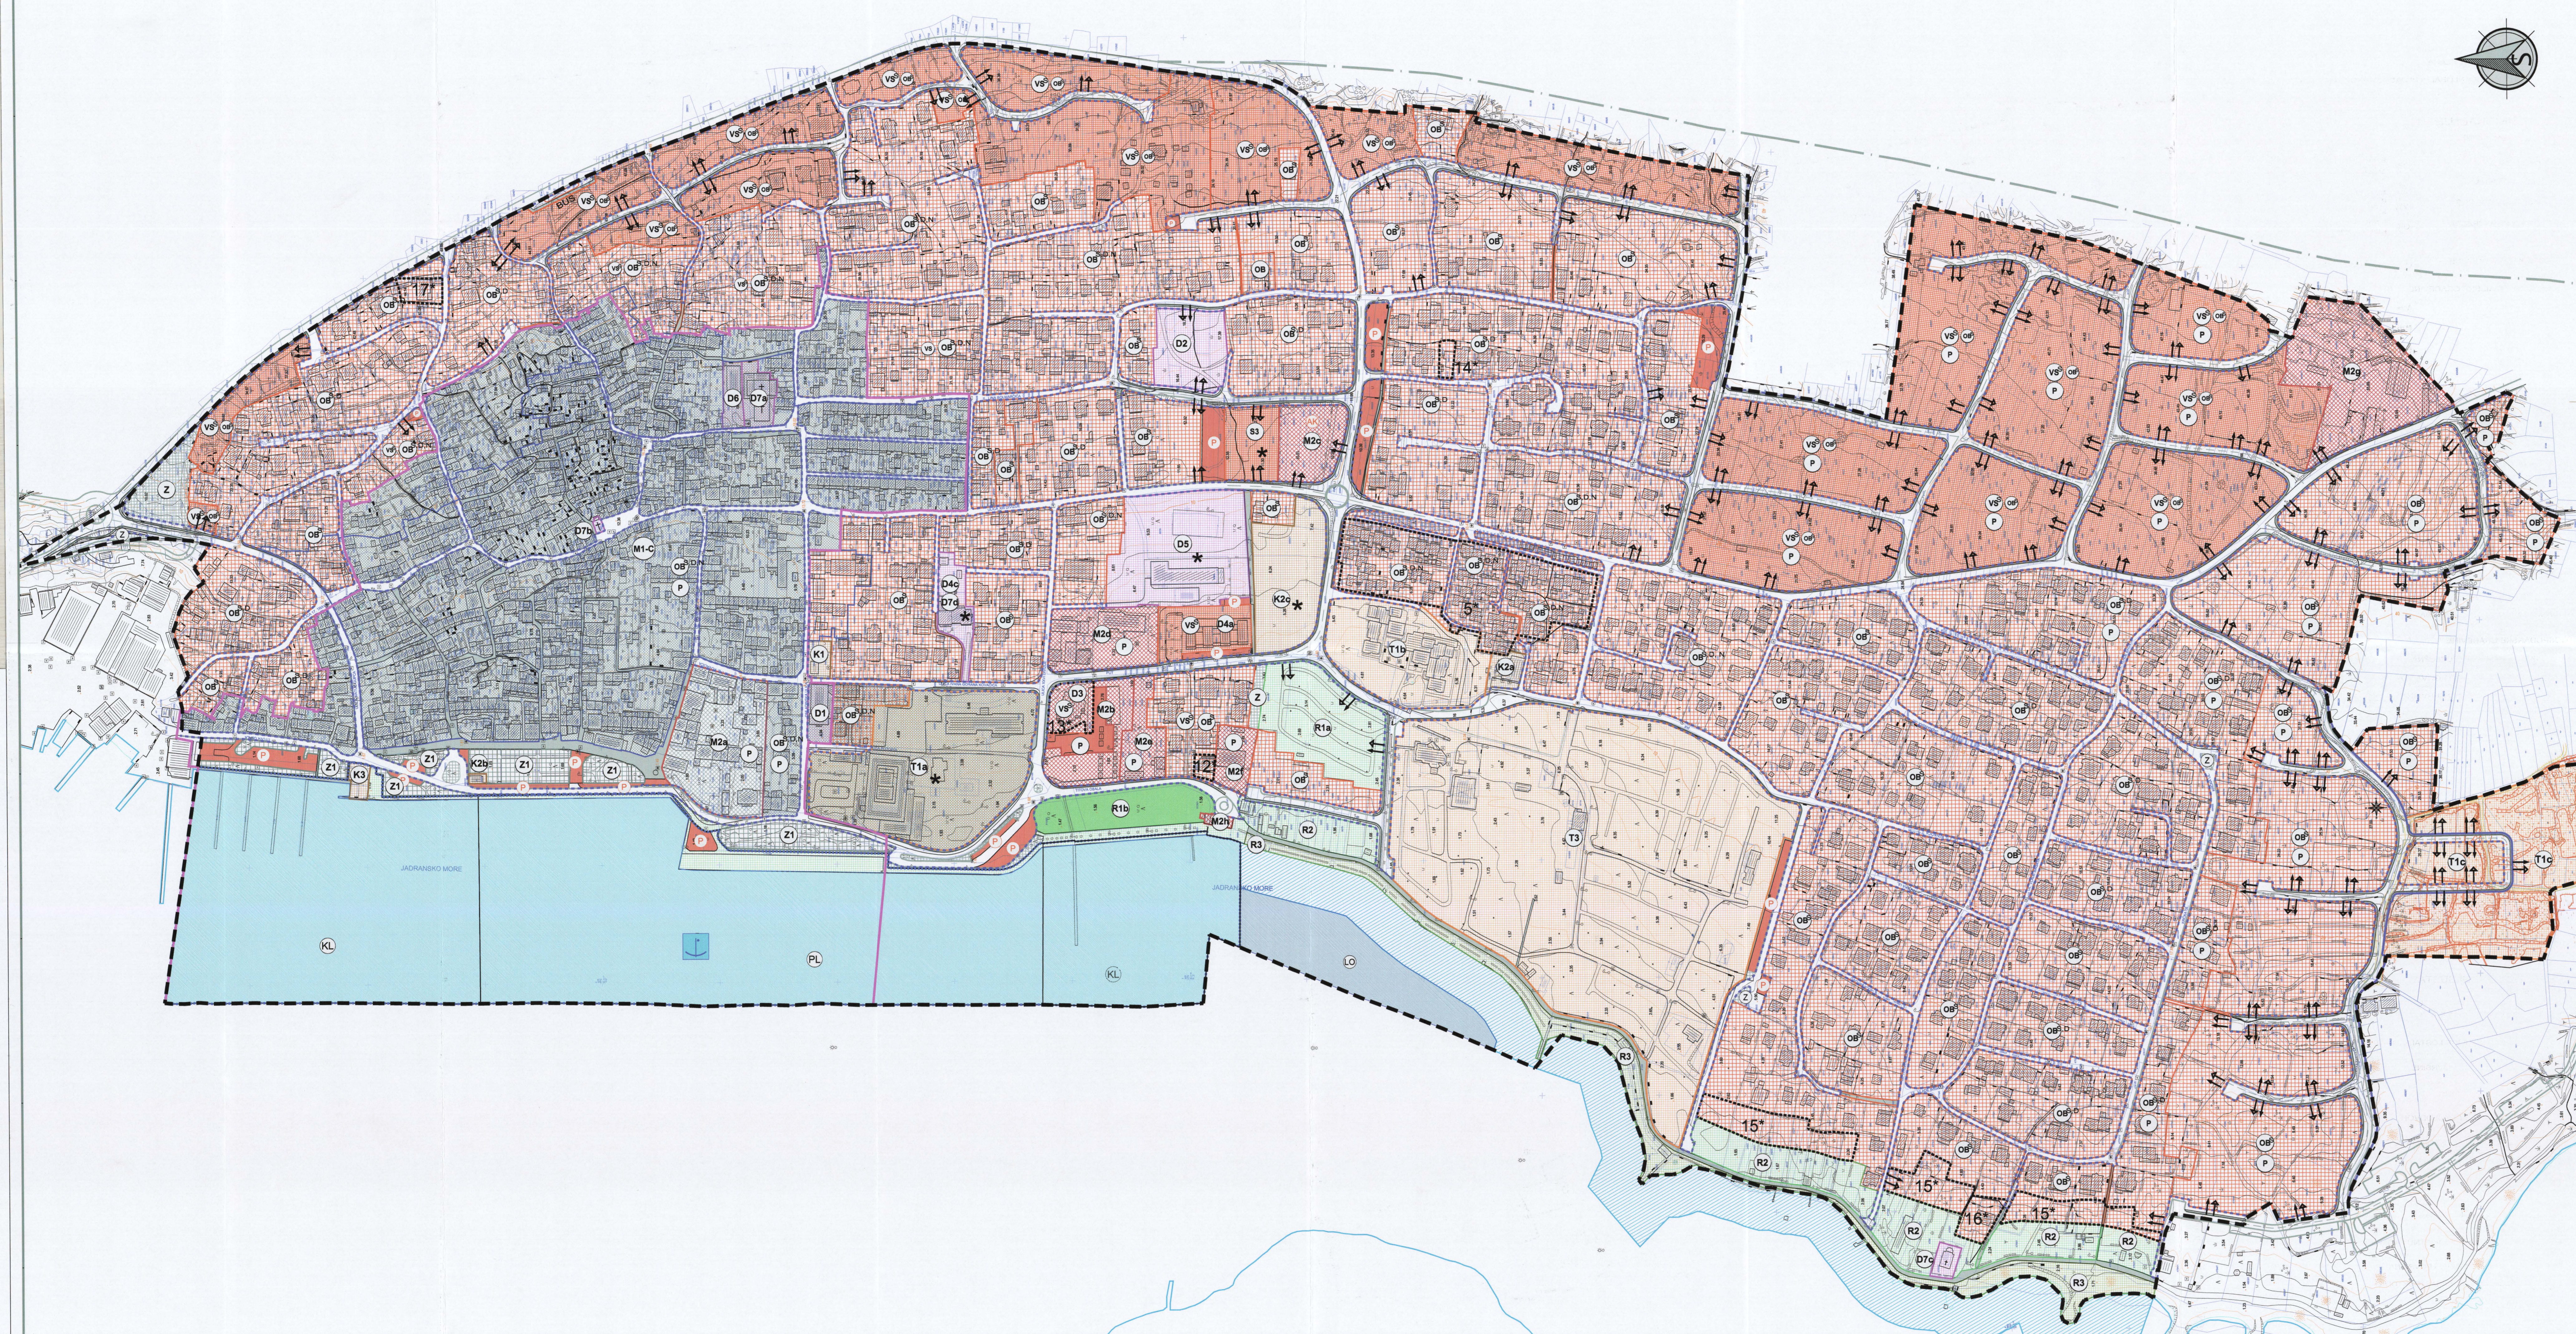

URBANISTIČKI PLAN UREĐENJA 3 - GRADEVINSKOG PODRUČJA NASELJA N1 - CENTRALNO NASELJE PUNAT

Zupanija PRIMORSKO-GORANSKA	
Općina OPĆINA PUNAT	
Naziv prostornog plana: II. IZMJENE I DOPUNE UPU 3- GRADEVINSKO PODRUČJE NASELJA N1-CENTRALNO NASELJE PUNAT	
Naziv kartografskog prikaza: NAČIN I UVJETI GRADNJE	
Broj kartografskog prikaza: 4	Mjerilo kartografskog prikaza: 1:2000
Odluka o izradi prostornog plana	Odluka predstavničkog tijela o donošenju plana
Javna rasprava (datum objave): Novi List, od 09. lipnja 2019. web stranice MOJPU, od 07. lipnja 2019. web stranice Općine Punaat, od 06. lipnja 2019.	Javni uvid održan: od: 17. lipnja 2019. do: 28. lipnja 2019.
Pečat upravnog tijela odgovornog za provođenje javne rasprave:	Odgovorna osoba za provođenje javne rasprave: <i>Marinko Žic</i> MARINKO ŽIC (ime, prezime i potpis)
Suglasnost na plan prema članku 108. Zakona o prostornom uređenju (Narodne novine, br. 153/13, 65/17, 114/18, 39/19, 98/19) broj suglasnosti KLASA: 350-02/19-13/96 URBROJ: 531-05-1-2-20-5 datum: 30. siječnja 2020.	
Pravna osoba koja je izradila plan: PLAN 21 d.o.o., Prolaz Marije K. Kozulić 4, 51000 Rijeka	
Pečat pravne osobe koja je izradila plan:	Odgovorna osoba: BOJAN BILIĆ, dipl.ing.arh. (ime, prezime i potpis)
Odgovorni voditelj izrade prostornog plana: BOJAN BILIĆ, dipl.ing.arh. - ovlašten arhitekt - urbanist	
Sudradnici: 1. BOJAN BILIĆ, dipl.ing.arh. 2. ANA ĐURBEK KUGA, dipl.ing.arh. 3. ANJA MAGLIĆA, mag.ing.aedif. 4. JANA VEHOVEC, mag.ing.aedif.	
Pečat predstavničkog tijela:	
Predsjednik Općinskog vijeća: Goran Graničić, dr. med., v.r. (ime, prezime i potpis)	
Istovjetnost ovog prostornog plana s izvornikom ovjereva:	
(ime, prezime i potpis)	

URBANISTIČKI PLAN UREĐENJA 3 - GRADEVINSKOG PODRUČJA NASELJA N1 - CENTRALNO NASELJE PUNAT