

PROJEKTANTSKI URED:
URED OVLAŠTENE ARHITEKTICE
MARINA ZAJEC DIPL.ING.ARH.
DRENOVAČKA 4, POLJANICA
10298 DONJA BISTRA
OIB: 81658366854
TEL. + 385 1 3391 728
MOB. + 385 98 795 790
MAIL. zajecmarina@gmail.com
WEB. www.marina-zajec.vacau.com

INVESTITOR:
OPĆINA PUNAT
NOVI PUT 2
51521 PUNAT
OIB: 59398328383

GRAĐEVINA:
DJEČJE IGRALIŠTE

LOKACIJA:

Javna zelena površina u Staroj Baški (iza broja 15, uz Župnu crkvu Svih Svetih), STARA BAŠKA
51521 PUNAT
DIO K.Č.BR. 2264/1 K.O. STARA BAŠKA

TEHNIČKI DNEVNIK:
0407-16-GL

**GLAVNI PROJEKT
ARHITEKTONSKI PROJEKT**

AUTORI:
MARINA ZAJEC dipl.ing.arh.

GLAVNA PROJEKTANTICA:
MARINA ZAJEC dipl.ing.arh.



MARINA ZAJEC
dipl.ing.arh.
OVLAŠTENA ARHITEKTICA
A 3458

SURADNICA:
Franka Spetić mag.art.

ODGOVORNA OSOBA:
MARINA ZAJEC dipl.ing.arh.

MJESTO I DATUM:
BISTRA, SRPANJ 2016.

SADRŽAJ MAPE

1. OPĆI DIO

- 1.1. Preslika Rješenja o upisu u Imenik ovlaštenih arhitekata
- 1.2. Preslika Rješenja o osnivanju Ureda
- 1.3. Isprava o imenovanju glavne projektantice
- 1.4. Isprava o imenovanju projektantice Glavnog arhitektonskog projekta
- 1.5. Izjava glavne projektantice o usklađenosti Glavnog projekta

2. TEKSTUALNI DIO

- 2.1. Tehnički opis
- 2.2. Dokazi o ispunjavanju temeljnih i drugih zahtjeva
- 2.3. Program kontrole i osiguranja kvalitete
- 2.4. Iskaz procijenjenih troškova građenja
- 2.5. Posebni tehnički uvjeti građenja

3. GRAFIČKI PRIKAZI

3.1. SITUACIJA – UREĐENJE OKOLIŠA

- | | | |
|----|----------------------------------------------------|-------|
| 1. | Postojeće stanje – situacijski snimak | 1:250 |
| 2. | Situacija – uklanjanje/izmještanje | 1:200 |
| 3. | Situacija – uređenje okoliša i presjeci kroz teren | 1:100 |
| 4. | Situacija – prikaz temelja | 1:100 |

3.2. DETALJI UGRADNJE

- | | | |
|----|--------------------------|-------------|
| 1. | Multifunkcionalno igralo | 1:50 |
| 2. | Klupa, koš i rubnjak | 1:50 / 1:20 |

3.3. PROSTORNI PRIKAZI

Elaborati i podloge na temelju kojih je izrađen Glavni projekt:

GEODETSKI SITUACIJSKI SNIMAK

Broj elaborata: 156-2016-3-Stara Baška, 28.06.2016.

U.I.O.G. VIDMAR d.o.o., I.G.Kovačića 174, 51314 Ravna Gora

Tomislav Vidmar dipl.ing.geod.

1.1. PRESLIKA RJEŠENJA O UPISU U IMENIK OVLAŠTENIH ARHITEKATA



REPUBLIKA HRVATSKA
HRVATSKA KOMORA ARHITEKATA
I INŽENJERA U GRADITELJSTVU

Klasa: UP/I-350-07/09-01/3458
Urbroj: 314-01-09-1
Zagreb, 14. travnja 2009. godine

Na temelju članka 24. i članka 26. stavka 2. Zakona o Hrvatskoj komori arhitekata i inženjera u graditeljstvu ("Narodne novine", br. 47/98), Statuta Hrvatske komore arhitekata i inženjera u graditeljstvu ("Narodne novine", br. 147/05), te na temelju Odluke i nacrt Rješenja Odbora za upis u Imenik ovlaštenih arhitekata od 08.04.2009. godine, koji je rješavao po Zahtjevu za upis ZAJEC MARINA, dipl.ing.arh., DONJA BISTRA, POLJSKA 3, predsjednik Hrvatske komore arhitekata i inženjera u graditeljstvu donosi i potpisuje

RJEŠENJE

1. U Imenik ovlaštenih arhitekata upisuje se ZAJEC MARINA, dipl.ing.arh., DONJA BISTRA, u stručni smjer za: **ovlaštena arhitektica** pod rednim brojem **3458**, s danom upisa **08.04.2009.** godine.
2. Upisom u Imenik ovlaštenih arhitekata, ZAJEC MARINA, dipl.ing.arh., stječe pravo na uporabu strukovnog naziva "**ovlaštena arhitektica**" i pravo na obavljanje stručnih poslova temeljem članka 25. Zakona o Hrvatskoj komori arhitekata i inženjera u graditeljstvu, a u svezi s člankom 4. stavkom 1., 4. i 5. Statuta Hrvatske komore arhitekata i inženjera u graditeljstvu, te ostala prava i dužnosti sukladno posebnim propisima.
3. Ovlašteni arhitekt poslove iz točke 2. ovoga Rješenja dužan je obavljati stvarno i stalno, te sukladno temeljnim načelima i pravilima struke koje treba poštivati ovlašteni arhitekt.
4. Ovlaštenom arhitektu Hrvatska komora arhitekata i inženjera u graditeljstvu izdaje "**arhitektonsku iskaznicu**" i "**pečat**", koji su trajno vlasništvo Komore.
5. Ovlašteni arhitekt dobiva posredstvom Hrvatske komore arhitekata i inženjera u graditeljstvu policu osiguranja od profesionalne odgovornosti od odabranog osiguravatelja. Polica se izdaje za razdoblje od godinu dana i obnavlja svake godine. Premija osiguranja uračunata je u članarinu.
6. Ovlašteni arhitekt dužan je plaćati Hrvatskoj komori arhitekata i inženjera u graditeljstvu članarinu i ostala davanja koja utvrde tijela Komore i Razreda, osim u slučaju mirovanja članstva, te pri prestanku članstva u Komori podmirti sve dospjele financijske obveze prema istima.

2

Obrazloženje

ZAJEC MARINA, dipl.ing.arh., podnijela je Zahtjev za upis u Imenik ovlaštenih arhitekata.

Odbor za upis u Imenik ovlaštenih arhitekata proveo je na sjednici održanoj 08.04.2009. godine postupak razmatranja dostavljenog potpunog Zahtjeva imenovane, te je temeljem članka 24. stavka 2. i članka 26. stavka 2. Zakona o Hrvatskoj komori arhitekata i inženjera u graditeljstvu ("Narodne novine", br. 47/98), a u svezi s člankom 5. stavkom 2. i člankom 20. Statuta Hrvatske komore arhitekata i inženjera u graditeljstvu ("Narodne novine", br. 147/05), donio Odluku i nacrt Rješenja o upisu imenovane u Imenik ovlaštenih arhitekata. Nacrt Rješenja dostavljen je na potpis predsjedniku Komore.

Ovlašteni arhitekt stekao je pravo na obavljanje poslova projektiranja i/ili stručnog nadzora građenja prema članku 49. Zakona o gradnji ("Narodne novine", br. 175/03 i 100/04) i članku 4. stavku 1. Statuta Hrvatske komore arhitekata i inženjera u graditeljstvu ("Narodne novine", br. 147/05), u svojstvu odgovorne osobe upisom u Imenik ovlaštenih arhitekata Hrvatske komore arhitekata i inženjera u graditeljstvu i to pravo mu traje dok traje policu osiguranja od profesionalne odgovornosti, odnosno do izricanja stegovne kazne iz članka 30. Zakona o Hrvatskoj komori arhitekata i inženjera u graditeljstvu ("Narodne novine", br. 47/98), a u svezi s člankom 4. stavkom 4. i 5. Statuta Hrvatske komore arhitekata i inženjera u graditeljstvu ("Narodne novine", br. 147/05).

Ovlašteni arhitekt, osim u slučaju mirovanja članstva, dobiva posredstvom Hrvatske komore arhitekata i inženjera u graditeljstvu policu osiguranja od profesionalne odgovornosti od odabranog osiguravatelja. Polica se izdaje za razdoblje od godinu dana i obnavlja svake godine. Premija osiguranja uračunata je u članarinu.

Upisom u Imenik ovlaštenih arhitekata imenovana je stekla pravo na "pečat" i "arhitektonsku iskaznicu" koje mu izdaje Hrvatska komora arhitekata i inženjera u graditeljstvu, a koji su trajno vlasništvo Komore temeljem članka 4. stavka 2. i 3. Statuta Hrvatske komore arhitekata i inženjera u graditeljstvu ("Narodne novine", br. 147/05).

Sva prethodno navedena prava obvezuju ovlaštenog arhitekata na redovno i uredno plaćanje članarine u skladu s člankom 31. Statuta Hrvatske komore arhitekata i inženjera u graditeljstvu ("Narodne novine", br. 147/05).

Ovlašteni arhitekt može poslove projektiranja i/ili stručnog nadzora građenja prema članku 51., 52., 53. i 55. Zakona o gradnji ("Narodne novine", br. 175/03 i 100/04) obavljati samostalno u vlastitom uredu, zajedničkom uredu, projektantskom društvu, odnosno u pravnoj osobi registriranoj za tu djelatnost.

Ovlašteni arhitekt dužan je u obavljanju poslova projektiranja i/ili stručnog nadzora građenja poštivati odredbe Zakona o gradnji i posebnih zakona, te osigurati da obavljanje poslova projektiranja i/ili stručnog nadzora bude u skladu s načelima i pravilima struke, koja treba poštivati ovlašteni arhitekt.

Na temelju svega prethodno navedenog, riješeno je kao u dispozitivu ovoga Rješenja.

Pouka o pravnom lijeku

Protiv ovog Rješenja žalba nije dopuštena, ali se može pokrenuti upravni spor podnošenjem tužbe Upravnom sudu Republike Hrvatske, u roku od 30 dana od primitka ovog Rješenja.

PREDSJEDNIK KOMORE

TOMISLAV TKALČIĆ, dipl.ing.stroj.

Dostaviti:

1. MARINA ZAJEC, 10298 DONJA BISTRA, POLJSKA 3
2. U Zbirku isprava Komore
3. Pismohrana Komore

1.2. PRESLIKA RJEŠENJA O OSNIVANJU UREDA



REPUBLIKA HRVATSKA
HRVATSKA KOMORA ARHITEKATA
I INŽENJERA U GRADITELJSTVU

Klasa: UP/I-311-01/08-01/692
Urbroj: 314-01-08-2
Zagreb, 27. travnja 2009. godine

Na temelju članka 24. Zakona o Hrvatskoj komori arhitekata i inženjera u graditeljstvu (Narodne novine, broj 47/98), a u svezi s člankom 353. stavkom 2. podstavkom 2. Zakona o prostornom uređenju i gradnji (Narodne novine, broj 76/07), kojim su ostavljeni na snazi članci 50. i 52. Zakona o gradnji, rješavajući po zahtjevu koji je podnijela MARINA ZAJEC, dipl.ing.arh., DONJA BISTRA, POLJSKA 3, za upis u Upisnik ureda za samostalno obavljanje poslova projektiranja i/ili stručnog nadzora građenja Hrvatske komore arhitekata i inženjera u graditeljstvu, predsjednik Komore donosi

RJEŠENJE

o osnivanju Ureda za samostalno obavljanje poslova projektiranja i stručnog nadzora građenja ovlaštenog/e arhitekta/ice

- U Upisnik ureda za samostalno obavljanje poslova projektiranja i/ili stručnog nadzora građenja Hrvatske komore arhitekata i inženjera u graditeljstvu, upisuje se Ured za samostalno obavljanje poslova projektiranja i stručnog nadzora građenja ovlaštenog/e arhitekta/ice MARINA ZAJEC, dipl.ing.arh., DONJA BISTRA, rođena 06.10.1979., pod rednim brojem 692, s danom upisa 01.05.2009. godine.
- Ured za samostalno obavljanje poslova projektiranja i stručnog nadzora građenja ovlaštenog/e arhitekta/ice MARINA ZAJEC, dipl.ing.arh., DONJA BISTRA, osniva se danom upisa u Upisnik ureda za samostalno obavljanje poslova projektiranja i/ili stručnog nadzora građenja Hrvatske komore arhitekata i inženjera u graditeljstvu, a s radom započinje 01.05.2009. godine.
- Poslovno sjedište Ureda za samostalno obavljanje poslova projektiranja i stručnog nadzora građenja ovlaštenog/e arhitekta/ice MARINA ZAJEC, dipl.ing.arh., je na adresi ZAGREB, GORJANSKA 48.
- Ured mora imati natpisnu ploču koja se postavlja pored ulaza u zgradu u kojoj je smješten ured. Naziv ureda ispisuje se na natpisnoj ploči četverokutnog oblika, širine 50 cm i visine 30 cm, u materijalu eloksirani aluminij sa folijom. Logotip Komore tiska se u foliji u dvije boje na svijetlo sivoj podlozi. Tekst natpisne ploče mora biti tiskan u srebrno sivoj boji na antracit podlozi, a tip slova je helvetica.
- Komora izdaje natpisnu ploču, a MARINA ZAJEC, dipl.ing.arh. snosi trošak korištenja natpisne ploče, koji jednokratno uplaćuje u korist osnovnog računa Komore.
- Matični broj Ureda: 80411037

3

Uredu su u skladu s Nacionalnom klasifikacijom djelatnosti dodijeljene pripadajuće šifre djelatnosti, za samostalnu djelatnost arhitekata i inženjera u graditeljstvu, 71.11 – Arhitektonske djelatnosti i 71.12 – Inženjerstvo i s njim povezano tehničko savjetovanje.

Ured će poslovati pod skraćenim nazivom: Ured ovlaštene arhitekta MARINA ZAJEC, te će se isti upisati u "arhitektonsku iskaznicu" "pečat" koje izdaje Hrvatska komora arhitekata i inženjera u graditeljstvu.

U članku 38. Statuta Hrvatske komore arhitekata i inženjera u graditeljstvu propisano je da ovlaštene arhitekta i ovlaštene inženjere koji poslove projektiranja i/ili stručnog nadzora građenja obavljaju samostalno u vlastitom uredu, zajedničkom uredu ili projektantskom društvu, dužni su imati ploču ureda odnosno društva istaknutu pored ulaza u zgradu u kojem je smješten ured.

Upravni odbor Komore je temeljem ovlaštenja iz članka 38. stavka 3. Statuta Komore propisao obvezatni sadržaj ploče, na sjednici održanoj 14. lipnja 2007. godine donošenjem Pravilnika o obliku i sadržaju natpisne ploče ovlaštenih arhitekata i ovlaštenih inženjera.

Time su se stekli uvjeti koji su propisani u točki 4. dispozitiva ovog rješenja. Trošak korištenja natpisne ploče snosi MARINA ZAJEC, dipl.ing.arh., koji jednokratno uplaćuje iznos od 850,00 kn (slovima: osamstopeideset kuna) u korist osnovnog računa Razreda arhitekata broj: 2360000-1400129700.

U skladu s člankom 52. stavcima 3. i 4. Zakona o gradnji koji je ostavljen na snazi člankom 353. stavkom 2. podstavkom 2. Zakona o prostornom uređenju i gradnji (Narodne novine, broj 76/07), propisano je da ovlaštene arhitekta, odnosno ovlaštene inženjere koji samostalno obavljaju poslove projektiranja i/ili stručnog nadzora građenja može obavljati te poslove pod uvjetom da nije u radnom odnosu. Ovlaštene arhitekta, odnosno ovlaštene inženjere može imati samo jedan ured.

Uvidom u dostavljenu dokumentaciju imenovane, razvidno je da nije u radnom odnosu i da Izjavom potvrđuje da će raditi samo u jednom Uredu.

Sukladno svemu prethodno iznesenom, riješeno je kao u izreci ovoga Rješenja.

Pouka o pravnom lijeku

Protiv ovog Rješenja žalba nije dopuštena, ali se može pokrenuti upravni spor podnošenjem tužbe Upravnom sudu Republike Hrvatske, u roku 30 dana od dana primitka ovog Rješenja.



Dostaviti:

- MARINA ZAJEC, 10298 DONJA BISTRA, POLJSKA 3
- Područna služba HZMO Tvrtkova 5, 10 000 Zagreb
- HZZO Mihanovičeva 3, 10 000 Zagreb
- Područni ured Porezne uprave Boškovičeva 5, 10 000 Zagreb
- U Zbirku isprava Komore
- Pismohrana Komore
- Povrat potvrde o izvršenoj dostavi uz točke 1. do 4.

2

7. Šifre djelatnosti Ureda su: 71.11 - Arhitektonske djelatnosti i 71.12 - Inženjerstvo te s njima povezano tehničko savjetovanje.

8. Skraćeni naziv Ureda je: Ured ovlaštene arhitekta MARINA ZAJEC

Objašnjenje

MARINA ZAJEC, dipl.ing.arh., podnijela je Hrvatskoj komori arhitekata i inženjera u graditeljstvu aktom od 26.03.2009. godine, Zahtjev za osnivanje Ureda za samostalno obavljanje poslova projektiranja i stručnog nadzora građenja ovlaštenog/e arhitekta/ice.

Sukladno članku 50. Zakona o gradnji ostavljenom na snazi člankom 353. stavku 2. podstavku 2. Zakona o prostornom uređenju i gradnji ("Narodne novine" br. 78/03) kojim je ostavljen na snazi članak 50. Zakona o gradnji, ovlaštene arhitekta i ovlaštene inženjere mogu obavljati poslove projektiranja i/ili stručnog nadzora građenja samostalno u vlastitom uredu, zajedničkom uredu, projektantskom društvu ili drugoj pravnoj osobi registriranoj za tu djelatnost (u daljnjem tekstu: osoba registrirana za djelatnost projektiranja i/ili stručnog nadzora).

Osoba registrirana za djelatnost projektiranja i/ili stručnog nadzora dužna je u obavljanju tih poslova poštivati odredbe Zakona o prostornom uređenju i gradnji i posebnih zakona, te osigurati da obavljanje poslova projektiranja i/ili stručnog nadzora bude u skladu s temeljnim načelima i pravilima koja trebaju poštivati ovlaštene arhitekta i ovlaštene inženjere. Osoba registrirana za djelatnost projektiranja odgovorna je da projekt ili dio projekta kojeg je izradila odgovara propisanim zahtjevima.

U članku 52. Zakona o gradnji koji je ostavljen na snazi člankom 353. stavkom 2. podstavkom 2. Zakona o prostornom uređenju i gradnji (Narodne novine, broj 76/07), propisano je da ovlaštene arhitekta odnosno ovlaštene inženjere stječe pravo na samostalno obavljanje poslova projektiranja i/ili stručnog nadzora građenja upisom u Imenik ovlaštenih arhitekata odnosno Imenik ovlaštenih inženjera Hrvatske komore arhitekata i inženjera u graditeljstvu. Ured za samostalno obavljanje poslova projektiranja i/ili stručnog nadzora građenja, osniva se upisom u upisnik ureda za samostalno obavljanje poslova projektiranja i/ili stručnog nadzora građenja Komore.

Ured za samostalno obavljanje poslova projektiranja i/ili stručnog nadzora građenja, osniva se upisom u Upisnik ureda za samostalno obavljanje poslova projektiranja i/ili stručnog nadzora građenja Hrvatske komore arhitekata i inženjera u graditeljstvu.

Uvidom u službenu evidenciju Hrvatske komore arhitekata i inženjera u graditeljstvu utvrđeno je da je MARINA ZAJEC, dipl.ing.arh. upisana u Imenik ovlaštenih arhitekata Hrvatske komore arhitekata i inženjera u graditeljstvu pod rednim brojem 3458, s danom upisa 08.04.2009. godine, te je s tog osnova stekla pravo na samostalno obavljanje poslova projektiranja i stručnog nadzora građenja.

Ured za samostalno obavljanje poslova projektiranja i stručnog nadzora građenja ovlaštenog arhitekta, osnovan je upisom u Upisnik ureda za samostalno obavljanje poslova projektiranja i/ili stručnog nadzora građenja Hrvatske komore arhitekata i inženjera u graditeljstvu, s danom 01.05.2009. godine, pod rednim brojem 692.

Uredu je Državni zavod za statistiku dodijelio Matični broj ureda, u skladu s Odlukom o sadržaju i načinu vođenja registra ovlaštenih organizacija.

PROJEKTANTSKI URED:
GRADEVINA:
MJESTO I DATUM:

URED OVLAŠTENE ARHITEKTICE MARINA ZAJEC, DRENOVAČKA 4, 10298 DONJA BISTRA
DJEČJE IGRALIŠTE STARA BAŠKA
BISTRA, SRPANJ 2016.



REPUBLIKA HRVATSKA
HRVATSKA KOMORA ARHITEKATA

Klasa: UP/I-311-01/13-01/692
Urbroj: 505-13-03
Zagreb, 25. ožujka 2013. godine

Na temelju članka 20. Zakona o arhitektonskim i inženjerskim poslovima i djelatnostima u prostom uređenju i gradnji («Narodne novine», broj 152/08) te članka članka 20. i 52.st.3. Statuta Hrvatske komore arhitekata («Narodne novine», broj 64/09), odlučujući o zahtjevu koji je podnijela MARINA ZAJEC, dipl.ing.arh., OIB 81658368854, JMBG 0610979335043 DONJA BISTRA, POLJSKA 3, za promjenu poslovnog sjedišta ureda u rješenju o osnivanju Ureda za samostalno obavljanje poslova projektiranja i stručnog nadzora, Odbor za upis Hrvatske komore arhitekata u sastavu TOMISLAV ČURKOVIC, ovl.arh., predsjednik Komore i Željko Andrašić, ovl.arh., Zoran Boševski, ovl.arh., Neno Kezić, ovl.arh. i Branimir Rajčić, ovl.arh., članovi Odbora za upis, donosi

RJEŠENJE

o izmjeni točke 3. dispozitiva rješenja,

Klasa: UP/I-311-01/08-01/692, Urbroj: 314-01-08-2 od 27. travnja 2009. godine

U Rješenju Klasa: UP/I-311-01/08-01/692, Urbroj: 314-01-08-2 od 27. travnja 2009. godine, točka 3. dispozitiva Rješenja mijenja se i glasi:

“ Poslovno sjedište Ureda ovlaštene arhitekture MARINA ZAJEC za samostalno obavljanje djelatnosti je, DRENOVAČKA ULICA 4, POLJANICA BISTRANSKA, DONJA BISTRA”

Točke 1., 2., 4., 5., 6., 7. i 8. dispozitiva osnovnog rješenja ostaju nepromijenjene.

Obrazloženje

MARINA ZAJEC, dipl.ing.arh., podnijela je Hrvatskoj komori arhitekata dana 18.03.2013. godine, zahtjev za promjenu poslovnog sjedišta Ureda za samostalno obavljanje poslova projektiranja i stručnog nadzora građenja ovlaštene arhitekture.

2

Odbor za upis Hrvatske komore arhitekata je razmatrao podneseni zahtjev te utvrdio da je isti osnovan.

S obzirom na nastup nove okolnosti o promjeni adrese Ureda za samostalno obavljanje poslova projektiranja i stručnog nadzora građenja ovlaštene arhitekture MARINA ZAJEC, u Upisniku ureda za samostalno obavljanje poslova projektiranja i /ili stručnog nadzora građenja Hrvatske komore arhitekata, izmijenjeno je osnovno rješenje u točki 3. dispozitiva rješenja.

U svemu ostalom Rješenje o osnivanju ureda za samostalno obavljanje poslova projektiranja i stručnog nadzora ostaje nepromijenjeno.

Na temelju podnesenog Zahtjeva te zakonskih propisa, ocijenjeno je da je udovoljeno svim traženim uvjetima te je riješeno kao u izreci ovoga rješenja.

Pouka o pravnom lijeku

Protiv ovog rješenja nije dopuštena žalba, ali se može pokrenuti upravni spor tužbom koja se podnosi u roku 30 dana primitka ovog rješenja Upravnom sudu Republike Hrvatske.

Predsjednik Hrvatske komore arhitekata

TOMISLAV ČURKOVIC, ovl.arh.



Dostaviti:

1. MARINA ZAJEC, 10298 DONJA BISTRA, POLJSKA 3
2. Područna služba HZMO, Ispostava Zaprešić, P.Lončara bb, 10290 Zaprešić
3. HZZO, Ispostava Zaprešić, P.Lončara 1, 10290 Zaprešić
4. Područni ured Porezne uprave, Drage Švajcara 1, 10290 Zaprešić
5. Područna služba HZMO, Tvrtkova 5, 10000 Zagreb
6. HZZO, Mihanovićeve 3, 10000 Zagreb
7. Područni ured Porezne uprave, Boškovićeve 5, 10 000 Zagreb
8. U Zbirku isprava Komore
9. Povrat potvrde o izvršenoj dostavi uz točke 1. do 4.

PROJEKTANTSKI URED:
GRAĐEVINA:
MJESTO I DATUM:

URED OVLAŠTENE ARHITEKTICE MARINA ZAJEC, DRENOVAČKA 4, 10298 DONJA BISTRA
DJEČJE IGRALIŠTE STARA BAŠKA
BISTRA, SRPANJ 2016.

INVESTITOR:
OPĆINA PUNAT
NOVI PUT 2
51521 PUNAT
OIB: 59398328383

IMENOVANJE GLAVNE PROJEKTANTICE

Temeljem članka 52. stavak 2. Zakona o gradnji (NN 153/13) imenuje se:

Marina Zajec dipl.ing.arh.

za glavnu projektanticu na projektu

građevine: Dječje igralište, u ulici Stara Baška(kod broja 15, uz Župnu crkvu Svih Svetih),
Stara Baška, 51521 Punat,
na dijelu k.č.br. 2264/1 k.o. Stara Baška

projekt: Glavni projekt TD 0407-16-GL

Imenovana projektantica ima Rješenje o upisu u Imenik ovlaštenih arhitekata s rednim brojem upisa 3458 od 8.4.2009. (Klasa: UP/I-350-07/09-01/3458, Ur. broj: 314-01-09-1), te je s time stekla pravo korištenja strukovnog naziva 'Ovlaštena arhitektica'.

INVESTITOR

MJESTO I DATUM:
Bistra, srpanj 2016.

PROJEKTANTSKI URED: URED OVLAŠTENE ARHITEKTICE MARINA ZAJEC, DRENOVAČKA 4, 10298 DONJA BISTRA
GRADEVINA: DJEČJE IGRALIŠTE STARA BAŠKA
MJESTO I DATUM: BISTRA, SRPANJ 2016.

PROJEKTANTSKI URED:
URED OVLAŠTENE ARHITEKTICE
MARINA ZAJEC DIPL.ING.ARH.
DRENOVAČKA 4, POLJANICA BISTRANSKA
10298 DONJA BISTRA
OIB: 81658366854
TEL. + 385 1 3391 728
MOB. + 385 98 795 790
MAIL. zajecmarina@gmail.com
WEB. www.marina-zajec.vacau.com

ISPRAVA O IMENOVANJU PROJEKTANTICE GLAVNOG ARHITEKTONSKOG PROJEKTA

Temeljem članka 51. stavak 2. Zakona o gradnji (NN 153/13) imenujem:

Marina Zajec dipl.ing.arh.

glavnom projektanticom na izradi Glavnog projekta / TD 0407-16-GL/ dječjeg igrališta, u ulici Stara Baška (kod broja 15, uz Župnu crkvu Svih Svetih), Stara Baška, 51521 Punat, na dijelu k.č.br. 2264/1 k.o. Stara Baška.

Imenovana projektantica je odgovorna za ispravnost, potpunost i usklađenost navedene tehničke dokumentacije.

Imenovana projektantica ima Rješenje o upisu u Imenik ovlaštenih arhitekata s rednim brojem upisa 3458 od 8.4.2009. (Klasa: UP/I-350-07/09-01/3458, Ur. broj: 314-01-09-1), te je s time stekla pravo korištenja strukovnog naziva 'Ovlaštena arhitektica'.

URED OVLAŠTENE ARHITEKTICE
MARINA ZAJEC DIPL.ING.ARH.



MARINA ZAJEC
dipl.ing.arh.
OVLAŠTENA ARHITEKTICA
A 3458

MJESTO I DATUM:
Bistra, srpanj 2016.

PROJEKTANTSKI URED:
GRAĐEVINA:
MJESTO I DATUM:

URED OVLAŠTENE ARHITEKTICE MARINA ZAJEC, DRENOVAČKA 4, 10298 DONJA BISTRA
DJEČJE IGRALIŠTE STARA BAŠKA
BISTRA, SRPANJ 2016.

GRAĐEVINA: Dječje igralište, u ulici Stara Baška(kod broja 15, uz Župnu crkvu Svih Svetih),
Stara Baška, 51521 Punat,
na dijelu k.č.br. 2264/1 k.o. Stara Baška

INVESTITOR: OPĆINA PUNAT, NOVI PUT 2, 51521 PUNAT, OIB: 92840587889

PROJEKTANTICA: Ovlaštena arhitektica Marina Zajec dipl.ing.arh.
Ured ovlaštene arhitektice Marina Zajec, Drenovačka 4, 10298 Donja Bistra

OZNAKA RJEŠENJA O UPISU U IMENIK OVLAŠTENIH ARHITEKATA:

Rješenje o upisu u Imenik ovlaštenih arhitekata s rednim brojem upisa 3458 od
8.4.2009. (Klasa: UP/I-350-07/09-01/3458, Ur. broj: 314-01-09-1)

T.D.BR.: 0407-16-GL

U skladu sa člankom 51. Zakona o gradnji (NN 153/13) te Pravilnikom o sadržaju izjave projektanta o usklađenosti glavnog projekta s odredbama posebnih zakona i drugih propisa (NN 98/99) projektantica daje:

IZJAVU O USKLAĐENOSTI

kojom se potvrđuje da je prije navedeni Glavni projekt usklađen s posebnim uvjetima, kao i s odredbama slijedećih zakona, propisa i smjernica:

- Zakon o gradnji (NN 153/13), Zakon o prostornom uređenju (NN 153/13) i Zakon o građevinskoj inspekciji (NN 153/13),
- Prostornim planom uređenja Općine Punat (Službene novine PGŽ br. 09/08, 30/10, 33/10 –pročišćeni tekst, 14/15)
- Zakon o poslovima i djelatnostima u prostornog uređenja i gradnje (NN 78/15)
- Pravilnik o jednostavnim i drugim građevinama i radovima (NN 79/14, 41/15, 75/15),
- HRN EN 1176:2008 Oprema za igrališta i igrališna površina,
- i svim zakonima, pravilnicima i posebnim propisima donesenim na temelju Zakona o gradnji (NN 153/13).

GLAVNA PROJEKTANTICA
Marina Zajec dipl.ing.arh.



MARINA ZAJEC
dipl.ing.arh.
OVLAŠTENA ARHITEKTICA
A 3458

MJESTO I DATUM:
Bistra, srpanj 2016.

2.1. TEHNIČKI OPIS

2.1.1. Opis građevine

Dječje igralište u naselju Stara Baška izvodi se na javnoj zelenoj površini koje se nalazi u blizini Župne crkve Svih Svetih. Ista je postojeća zelena površina "plato" površine od 50 m² koji se nalazi između gornjeg istočnog parkinga i donje ceste koja ga tangira na zapadnom dijelu. Nalazi se cca 1 metar ispod platoa parkinga koji se nalazi sa istočne strane te cca 4 metra iznad parkinga i ceste koja se nalazi sa zapadne strane. S obje strane se nalazi potporni zid. Potporni zid sa zapadne strane izveden je sa dva potporna zida visine 2 metra i zelenom terasom između širine 1 metar. Pristup sa istočne i zapadne strane ostvaren je postojećim stepeništem. Plato je zatravnjeni teren koji je u prirodnom blagom padu prema jugu (cca 2-3%). Predviđa se uređenje terena formiranjem i ograđivanjem platoa od 48 m² na koji se postavlja dječje igralo, klupe i koš za smeće. Obzirom da se radi o relativno maloj površini, te obzirom da svako igralo ima pojas zone sigurnosti postavlja se jedno multifunkcionalno igralo koje je predviđeno za djecu stariju od 2 godine (2+). Igralo je pogodno za igru 10 djece istovremeno.

Predviđa se postavljanje šljunčane podloge na cijelom platou sigurnosne zone, a na dijelu prema rubnim zelenim dijelovima se predviđa travnata površina. Cijelo se igralište ograđuje žičanom ogradom visine cca 160 cm, osim prema istočnom dijelu gdje se nalazi prirodna barijera od živice lovora, a iza koje se nalazi potporni zid sa ogradom.. U ogradi se planiraju vrata na sjevernom dijelu obuhvata.

2.1.2. Opis faza građenja

Za predmetnu građevinu ne predviđa se fazno građenje.

2.1.3. Opis smještaja građevine na čestici

Dječje igralište je smješteno na dijelu k.č.br. 2264/1 o k.o. Stara Baška, ukupne površine od oko 50 m². Postojeći plato površine cca 50 m² odvojen je kamenim potpornim zidovima od prometnica i parkirnih površina uz iste. Obzirom na relativno malu površinu postojećeg parka, odnosno dječjeg igrališta maksimalno se iskorištava prostor sa postavom igrala, uz maksimalno očuvanje postojeće vegetacije. Bor (*lat. Pinus halepensis*), čempres (*lat. Cupressus sempervirens*) i hrast crnika (*lat. Quercus ilex*) se nalaze u sjevernom dijelu izvan obuhvata i njihov je značaj velik kao vegetacije, pogotovo u vidu stvaranja hladovine. Lovor grm (*lat. Laurus nobilis*) uz istočni i zapadni dio potrebno je podrezati, dok je mimoza (*lat. Mimosa*) i čemprese (*lat. Cupressus sempervirens*) u južnom dijelu potrebno premjestiti uz zapadni ili istočni rub (prema predloženoj lokaciji u nacrtu). Mimoza (*lat. Mimosa*) i tzv. "muški", odnosno piramidalni čempres (*lat. Cupressus sempervirens*) su relativno mlada stabla te su pogodna za presadnju u jesen. Centralno se postavljaju jedno dječje multifunkcionalno igralo na šljunčanu podlogu, dok se klupa i koš smještaju sjevernije uz ulaz. Plato ispod igrala uređuje se sa šljunčanom podlogom prema nacrtu u prilogu dok se pojas između iste podloge i žičane ograde igrališta uređuje sa travnjakom.

2.1.4. Opis namjene građevine

Predviđa se uređenje javne zelene površine kao dječjeg igrališta, a sve prema nacrtima u prilogu.

2.1.5. Opis načina priključenja na prometnu površinu

Pristup na navoplanirano dječje igralište omogućen je pješačkim pristupom preko prilaznog stepeništa koji je povezan na cestu i parking na sjeveroistočnoj strani te na cestu na sjeverozapadnoj preko drugog pristupnog stepeništa.

2.1.6. Opis načina priključenja na komunalnu infrastrukturu

Ne predviđa se priključenje na komunalnu infrastrukturu (vodovod, odvodnju, elektroinstalacije).

Na predmetnoj čestici zahvatom nije predviđena izvedba vodonepropusnih opločenja koji bi doveli do potrebe rješavanja odvodnje oborinskih voda.

Ne predviđa se ugradnja elemenata javne rasvjete.

2.1.7. Podaci o pokusnom radu

Za predmetnu građevinu nije potrebna provedba pokusnog rada.

2.2. DOKAZI O ISPUNJAVANJU TEMELJNIH I DRUGIH ZAHTJEVA

Mehanička otpornost i stabilnost

Mehanička otpornost i stabilnost igrala i urbane opreme i način izvedbe temelja definirani su prema specifikacijama proizvođača igrala i urbane opreme koji istu ugrađuje. Detalji su projektirani prema pravilima struke.

Sigurnost u slučaju požara

Dječje igralište uređuje se na otvorenom prostoru s kojeg je evakuacija omogućena na susjedne parcele i do kojeg je moguće pristupiti vatrogasnim vozilima.

Higijena, zdravlje i okoliš

Planirana građevina je dječje igralište. Uporabom iste ne utječe se negativno na okoliš jer su poduzete sve mjere zaštite okoliša koje su nužne prema važećim propisima. Odvoz otpada, tj. čišćenje koša za smeće koji je postavljen na predmetnoj lokaciji rješavat će se u skladu s programom nadležnog komunalnog poduzeća.

Sav zemljani materijal koji će se skinuti radi izravnjanja terena, iskoristit će se na istoj lokaciji, a eventualan višak zbrinuti na zato propisani deponij.

Sigurnost i pristupačnost tijekom uporabe

Predmetno dječje igralište projektirano je na način da ne predstavlja neprihvatljive rizike od nezgoda ili oštećenja tijekom uporabe. Na predmetnoj lokaciji ne postoje prepreke koje bi onemogućavale korištenje objekta osobama s invaliditetom i smanjene pokretljivosti, obzirom da je obuhvat postojećeg parka odnosno dječjeg igrališta blago kosi plato koji je u nagibu svega 2-3% prema jugu. Obzirom da je pristup do postojećeg parka omogućen isključivo preko dvaju stubišta, a koji se nalaze izvan obuhvata ovog projekta, preporuča se izvođenje vertikalno podizne platforme prema istočnoj parkirališnoj površini koja je cca 120cm višja u odnosu na plato parka, odnosno dječjeg igrališta.

Projekt je izrađen u skladu s Pravilnikom o osiguranju pristupačnosti građevina osobama s invaliditetom i smanjene pokretljivosti (NN 78/13).

Zaštita od buke

Na predmetnoj lokaciji ne postoje potencijalni izvori buke, tako da buka koju zamjećuju korisnici ili osobe koje se nalaze u blizini ne predstavlja prijetnju njihovu zdravlju.

Gospodarenje energijom i očuvanje topline

Predmetna građevina ne podliježe odredbama Tehničkog propisa o racionalnoj uporabi energije i toplinskoj zaštiti u zgradama (NN 128/15).

Održiva uporaba prirodnih izvora

Na predmetnoj lokaciji su kao završne obrade terena odabrani prirodni materijali (travnjak i šljunčana podloga) koji ne zagađuju okolinu i vodopropusni su. Materijal od iskopa tijekom građenja predviđeno je koristiti na samom gradilištu za planiranje terena, s time da je izvođač dužan višak materijala (ukoliko dođe do toga) odvesti na zato propisani deponij po završetku gradnje.

Tehnička svojstva ugrađenih igrala, opreme i završne obrade tla moraju nakon propisne ugradnje i održavanja podnositi sve utjecaje uobičajene uporabe i utjecaja okoline, tako da građevina ispunjava bitne zahtjeve i bude sigurna za korištenje.

2.3. PROGRAM KONTROLE I OSIGURANJA KVALITETE

Ovaj program sadrži elemente koji moraju osigurati krajnji cilj: kvalitetu građevine, njeno korištenje i održavanje. Program kontrole i osiguranja kvalitete odnosi se na dvije faze: projektiranje i građenje, te korištenje i održavanje.

Arhitektonsko-građevinski radovi trebaju se izvesti prema projektu i prema važećim hrvatskim propisima i pravilima struke.

Izvođač je dužan prije početka radova proučiti projektnu dokumentaciju, te o svim primjedbama i eventualnim nedostacima obavijestiti investitora i projektanta.

Ukoliko se tijekom gradnje ukaže opravdana potreba za manjim odstupanjima ili promjenama projekta, izvođač je dužan prethodno pribaviti suglasnost projektanta.

Sav materijal koji se upotrebljava mora odgovarati hrvatskim standardima.

Osim materijala koji se ugrađuje, i svi radovi na građevini moraju biti izvedeni stručno i kvalitetno, a eventualne greške izvođač je dužan ispraviti o svom trošku.

Prije početka izvođenja, potrebno je izvršiti točno razmjeravanje i obilježavanje terena, a tek potom pristupiti izvedbi.

Prilikom izvedbe svih igrala vrijedi pravilo: temeljne stope se betoniraju nakon montaže, tj. postavljanja igrala u pripremljeni iskop.

Sva ugrađena igrala moraju biti izrađena u skladu s HRN EN 1176:2008, Oprema za igrališta i igrališna površina i posjedovati uvjerenja o ispitivanju kvalitete proizvoda.

Sve eventualne izmjene i dopune tokom izvedbe moraju biti u skladu s HRN EN 1176:2008, Oprema za igrališta i igrališna površina te HRN EN 1177:2008, Impact attenuating playground surfacing – Determination of critical fall height.

Korištenje i održavanje

Vlasnik odnosno korisnik zgrade obavezan je koristiti i održavati predmetnu građevinu na način da ne ugrožava sigurnost ljudi.

Popis primijenjenih zakona, propisa i normi

- Zakon o gradnji (NN 153/13), Zakon o prostornom uređenju (NN 153/13), Zakon o građevinskoj inspekciji (NN 153/13)
- Zakon o poslovima i djelatnostima u prostornog uređenja i gradnje (NN 78/15)
- Zakon o komunalnom gospodarstvu (NN 26/03 – pročišćeni tekst, 82/04, 110/04, 178/04, 38/09, 79/09, 153/09, 49/11, 84/11, 90/11, 144/12, 94/13, 153/13, 147/14)
- Zakon o normizaciji (NN 80/13)
- Zakon o zaštiti od požara (NN 92/10)
- Pravilnik o uvjetima za vatrogasne pristupe (NN 35/94, 55/94 - ispravak i 142/03)
- Pravilnik o zahvatima u prostoru u kojima tijelo nadležno za zaštitu od požara ne sudjeluje u postupku izdavanja rješenja o uvjetima građenja, odnosno lokacijske dozvole (NN 115/11)
- Zakon o zaštiti okoliša (NN 80/13, 153/13, 78/15)
- Zakon o zaštiti od buke (NN 30/09, 55/13, 153/13, 41/16)
- Pravilnik o najvišim razinama buke u sredini u kojoj ljudi radi i borave (NN 145/04)
- Zakon o zaštiti prirode (NN 80/13)
- Zakon o građevnim proizvodima (NN 76/13, 30/14)
- Zakon o općoj sigurnosti proizvoda (NN 30/09, 139/10, 14/14)
- Zakon o tehničkim zahtjevima za proizvode i ocjeni sukladnosti (NN 80/13, 14/14)
- Tehnički propis za betonske konstrukcije (NN 139/09, 14/10, 125/10, 136/12)
- Tehnički propis za cement za betonske konstrukcije (NN 64/05 i 74/06)
- Tehnički propis za drvene konstrukcije (NN 121/07, 58/09, 125/10, 136/12)
- Pravilnik o osiguranju pristupačnosti građevinama osobama s invaliditetom i smanjene pokretljivosti (NN 78/13)
- Zakon o državnoj izmjeri i katastru nekretnina (NN 16/07, 124/10)
- Zakon o javnim cestama (NN 84/11, 22/13, 54/13, 148/13, 92/14)
- Zakon o vodama (NN 153/09, 63/11, 130/11, 56/13, 14/14)
- HRN EN 1176-1:2008, Oprema za igrališta i igrališna površina – 1. dio: Opći sigurnosni zahtjevi i ispitne metode (EN 1176-1:2008)
- HRN EN 1176-2:2008, Oprema za igrališta i igrališna površina – 2. dio: Dodatni posebni sigurnosni zahtjevi za njihaljke (EN 1176-2:2008)
- HRN EN 1176-3:2008, Oprema za igrališta i igrališna površina – 3. dio: Dodatni posebni sigurnosni zahtjevi za tobogane (EN 1176-3:2008)
- HRN EN 1176-4:2008, Oprema za igrališta i igrališna površina – 4. dio: Dodatni posebni sigurnosni zahtjevi za žičare (EN 1176-4:2008)
- HRN EN 1176-5:2008, Oprema za igrališta i igrališna površina – 5. dio: Dodatni posebni sigurnosni zahtjevi za vrtuljke (EN 1176-5:2008)
- HRN EN 1176-6:2008, Oprema za igrališta i igrališna površina – 6. dio: Dodatni posebni sigurnosni zahtjevi za ljuljačke (EN 1176-6:2008)
- HRN EN 1176-7:2008, Oprema za igrališta i igrališna površina – 7. dio: Upute za postavljanje, nadzor, održavanje i uporabu (EN 1176-7:2008)

- HRN EN 1176-10:2008, Playground equipment and surfacing – Part 10: Additional specific safety requirements and test methods for fully enclosed play equipment (EN 1176-10:2008)
- HRN EN 1176-11:2008, Playground equipment and surfacing – Part 11: Additional specific safety requirements and test methods for spatial network (EN 1176-11:2008)
- HRN EN 1177:2008, Impact attenuating playground surfacing – Determination of critical fall height (EN 1177:2008)

2.4. ISKAZ PROCIJENJENIH TROŠKOVA GRAĐENJA

Građevinsko obrtnički radovi i radovi u okolišu

zajedno sa ogradom i igralom, te anistress podlogom 60.000,00 kn + PDV = 75.000,00 kn

Procijenjeni troškovi građenja ukupno 60.000,00 kn + PDV = 75.000,00 kn

2.5. POSEBNI TEHNIČKI UVJETI GRADNJE I GOSPODARENJE OTPADOM

Građevina mora biti izgrađena na način da se u što većoj mogućoj mjeri omogući održiva uporaba prirodnih izvora, ponovna uporaba ili mogućnost reciklaže građevine, njezinih materijala i dijelova nakon uklanjanja. Uz uporabu okolišu prihvatljivih sirovina i sekundarnih materijala u građevinama nužno je ostvariti što dužu trajnost građevine.

Predmetna lokacija se nakon dovršetka gradnje mora očistiti i urediti, a građevinski otpad se mora deponirati u skladu s posebnim propisima o gospodarenju građevnim otpadom.

Bistra, srpanj 2016.

GLAVNA PROJEKTANTICA



MARINA ZAJEC
dipl.ing.arch.
OVLAŠTENA ARHITEKTICA
A 3458



Tutti Santi





LEGENDA

- postojeća ograda
- potez živice
- stabla/grmovi (lat.)
- 1,2,3** vegetacija /čempres, mimoza/ koja se planira premijestiti/ ukloniti
- 4*, 5*** vegetacija koja se planira podrezati i oblikovati

- 54.37 postojeće visinske kote
- lokacija predložena za premještanje stabala čempresa i mimoze

GRADEVINA:	DJEČJE IGRALIŠTE - STARA BAŠKA	
INVESTITOR:	OPĆINA PUNAT, NOVI PUT 2, 51521 PUNAT	
PROJEKT I DATUM IZRADE:	GLAVNI ARHITEKTONSKI PROJEKT / TD 0407-16-GL / SRPANJ 2016.	
PROJEKTANTSKI URED:	URED OVLAŠTENE ARHITEKTICE MARINA ZAJEC, DRENOVAČKA 4, 10298 DONJA BISTRA	
LIST 3.1.2:	SITUACIJA-UKLANJANJE/PREMJEŠTANJE	MJ 1:100
GLAVNA PROJEKTANTICA:	MARINA ZAJEC dipl.ing.arh.	
AUTORICA:	MARINA ZAJEC dipl.ing.arh.	
LOKACIJA:	DIO K.Č. 2264/1 K.O. STARA BAŠKA JAVNA ZELENA POVRŠINA U S.BAŠKI KOD ŽUPNE CRKVE SVIH SVETIH	


MARINA ZAJEC
dipl.ing.arh.
OVLAŠTENA ARHITEKTICA
A 3458

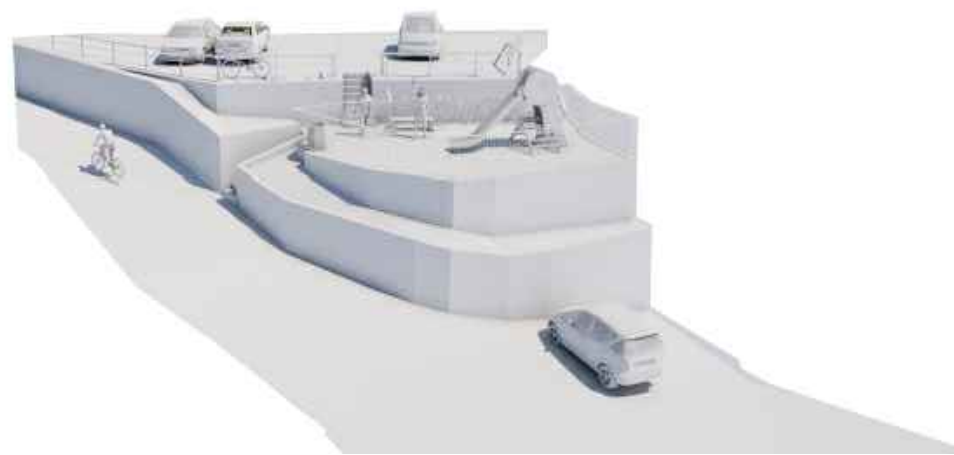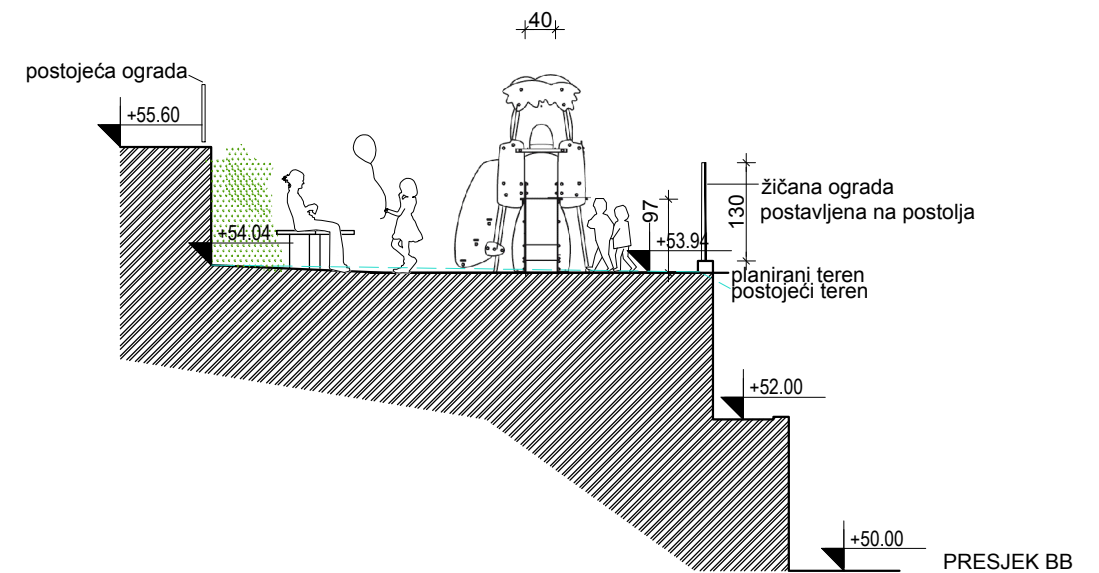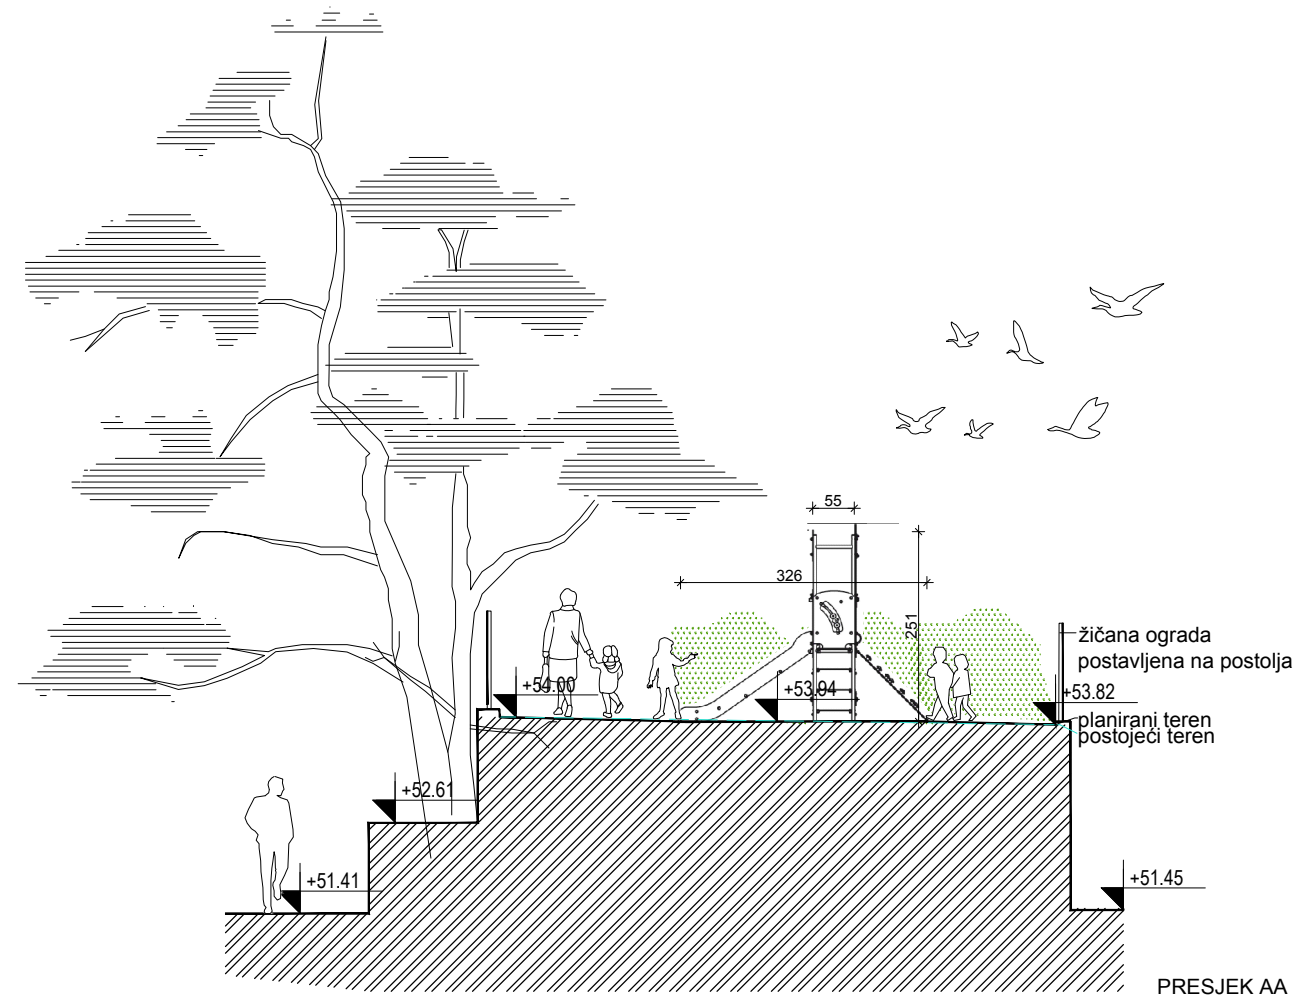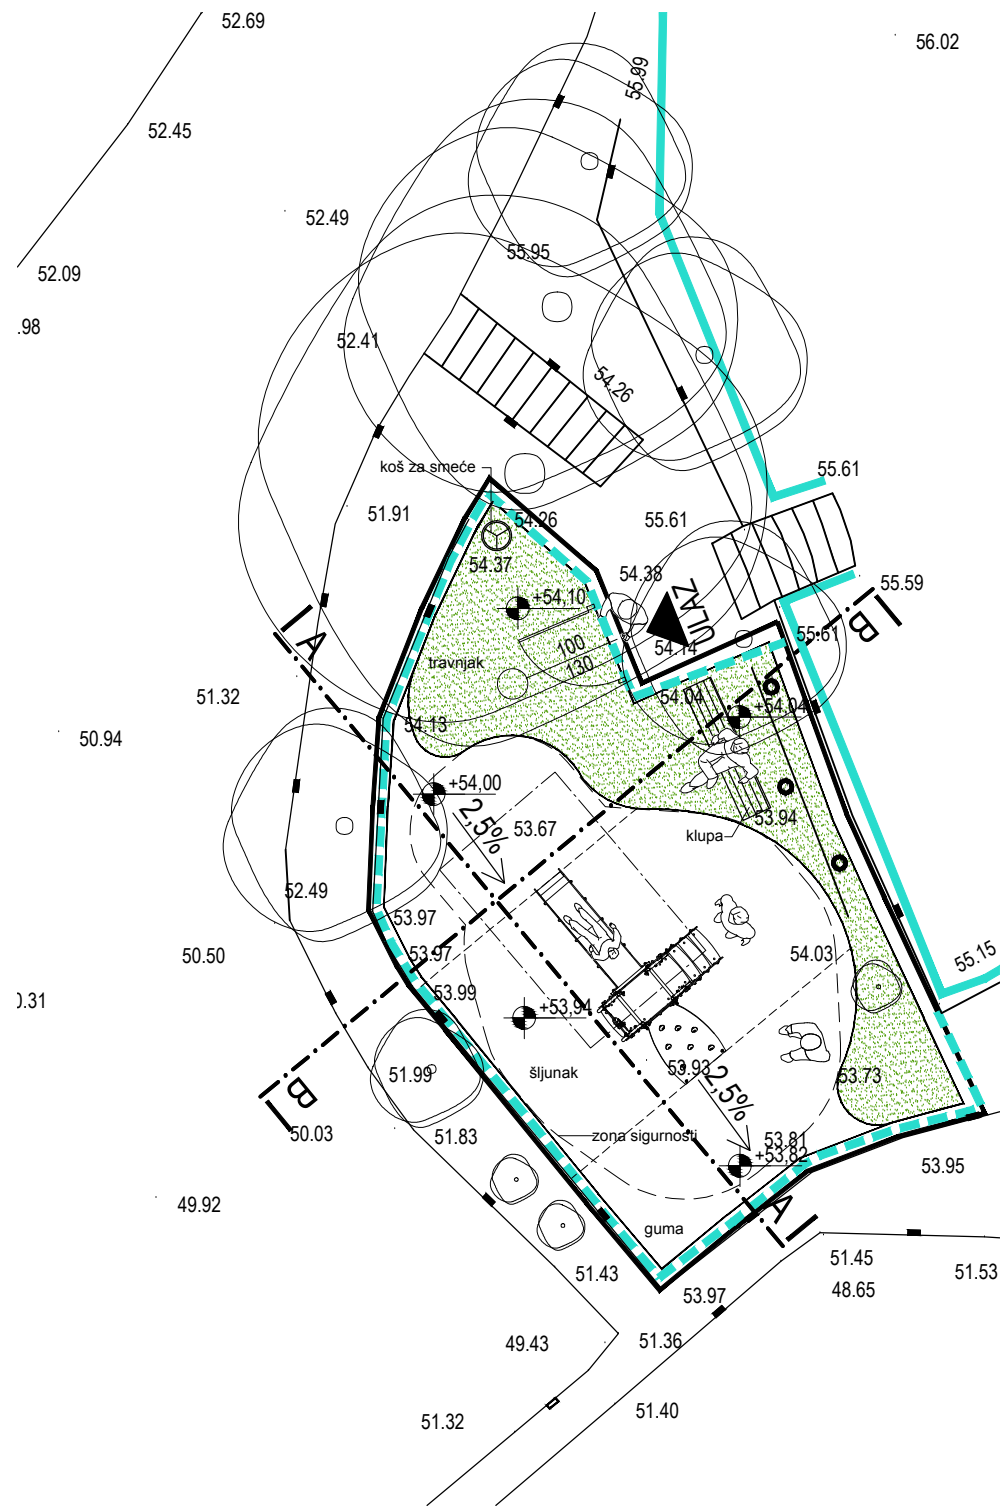


GRADEVINA:	DJEČJE IGRALIŠTE - STARA BAŠKA	
INVESTITOR:	OPĆINA PUNAT, NOVI PUT 2, 51521 PUNAT	
PROJEKT I DATUM IZRADE:	GLAVNI ARHITEKTONSKI PROJEKT / TD 0407-16-GL / SRPANJ 2016.	
PROJEKTANTSKI URED:	URED OVLAŠTENE ARHITEKTICE MARINA ZAJEC, DRENOVAČKA 4, 10298 DONJA BISTRA	
LIST 3.1.3.:	SITUACIJA - UREĐENJE OKOLIŠA I PRESJECI KROZ TEREN	MJ 1:100
GLAVNA PROJEKTANTICA:	MARINA ZAJEC dipl.ing.arh.	
AUTORICA:	MARINA ZAJEC dipl.ing.arh.	
LOKACIJA:	DIO K.Č. 2264/1 K.O. STARA BAŠKA JAVNA ZELENA POVRŠINA U S.BAŠKI KOD ŽUPNE CRKVE SVIH SVETIH	

MARINA ZAJEC
dipl.ing.arh.
OVLAŠTENA ARHITEKTICA
A 3458


Marina Zajec

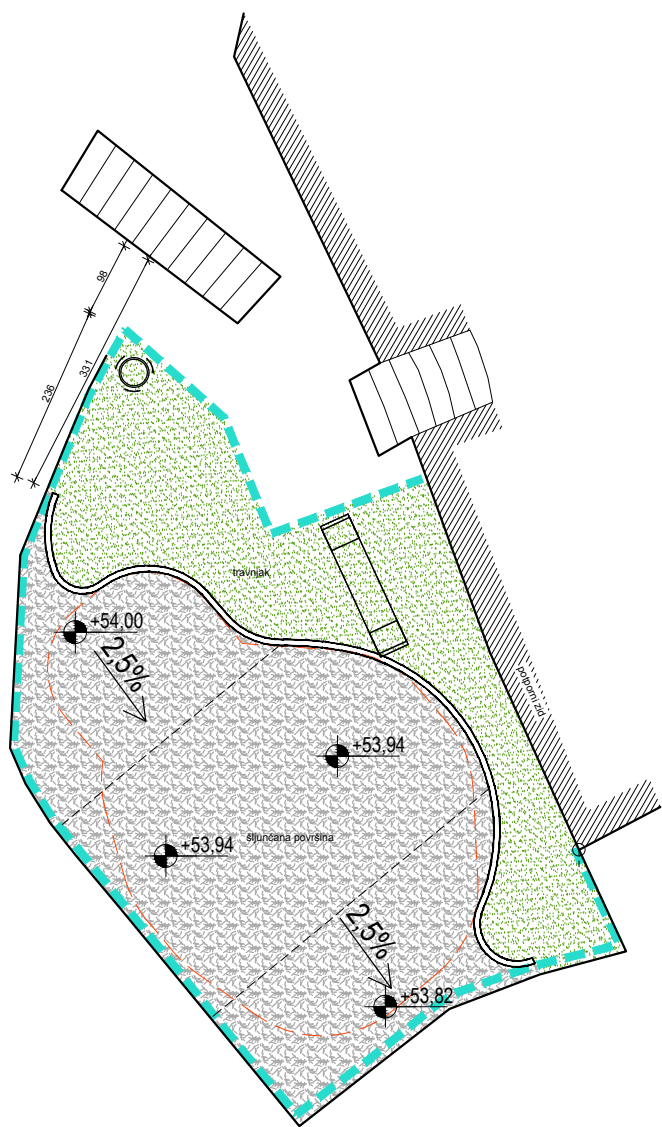

ŠLJUNČANA POVRŠINA

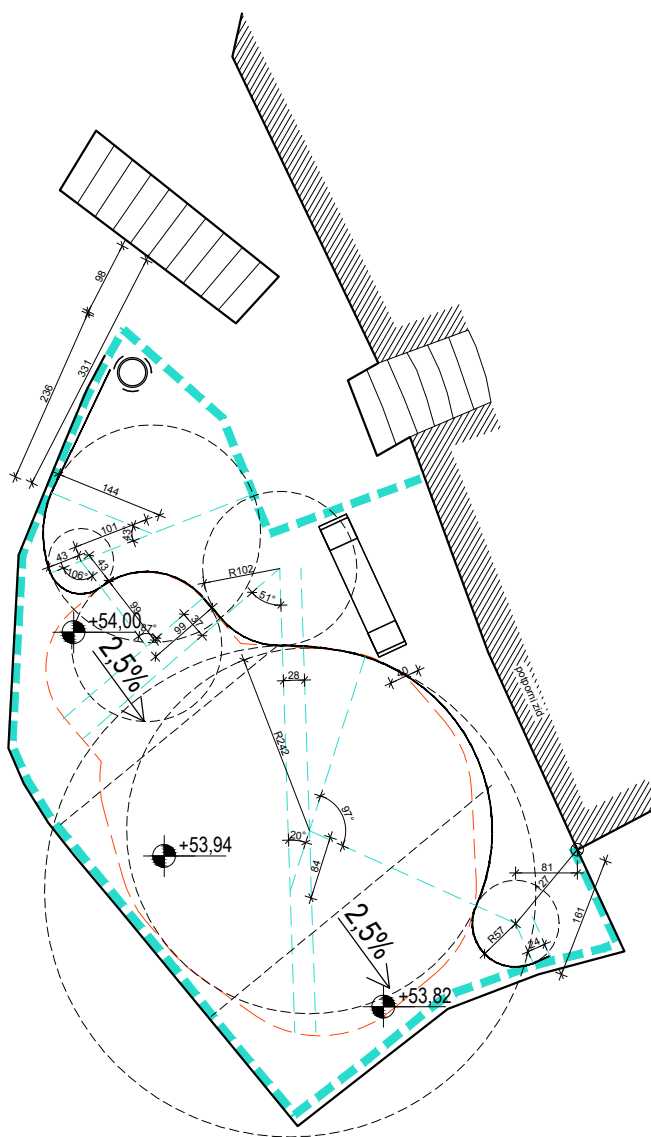

SHEME SA RADIJUSIMA ZAKRIVLJENOG RUBA BETONSKOG RUBNJAKA - NA GRANICI ŠLJUNKA I TRAVE

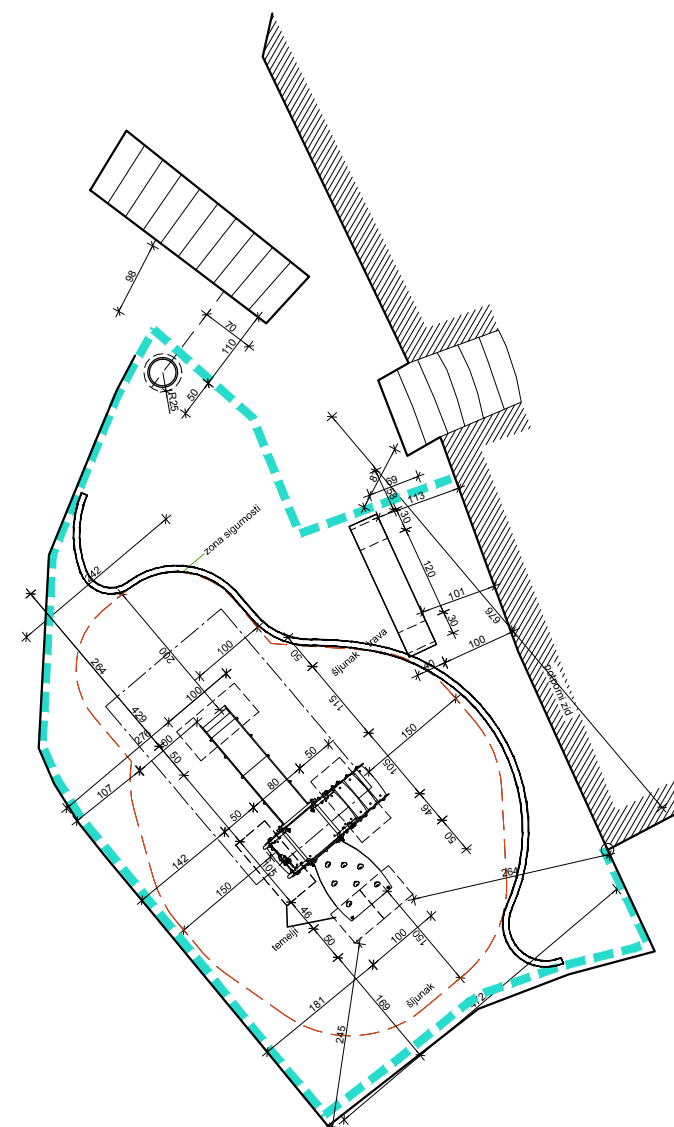

PRIKAZ TEMELJA



NAPOMENA:

TEMELJNE STOPE BETONIRAJU SE NAKON UGRADNJE URBANE OPREME!
TEMELJNE STOPE SE BETONIRAJU BETONOM KVALITETE C 25/30

GRADEVINA:	DJEČJE IGRALIŠTE - STARA BAŠKA	
INVESTITOR:	OPĆINA PUNAT, NOVI PUT 2, 51521 PUNAT	
PROJEKT I DATUM IZRADE:	GLAVNI ARHITEKTONSKI PROJEKT / TD 0407-16-GL / SRPANJ 2016.	
PROJEKTANSKI URED:	URED OVLAŠTENE ARHITEKTICE MARINA ZAJEC, DRENOVAČKA 4, 10298 DONJA BISTRA	
LIST 3.1.4.:	SITUACIJA - PRIKAZ TEMELJA	MJ 1:100
GLAVNA PROJEKTANTICA:	MARINA ZAJEC dipl.ing.arh.	
AUTORICA:	MARINA ZAJEC dipl.ing.arh.	
LOKACIJA:	DIO K.Č. 2264/1 K.O. STARA BAŠKA	
	JAVNA ZELENA POVRŠINA U S.BAŠKI	
	KOD ŽUPNE CRKVE SVIH SVETIH	


MARINA ZAJEC
dipl.ing.arh.
OVLAŠTENA ARHITEKTICA
A 3458

Marina Zajec

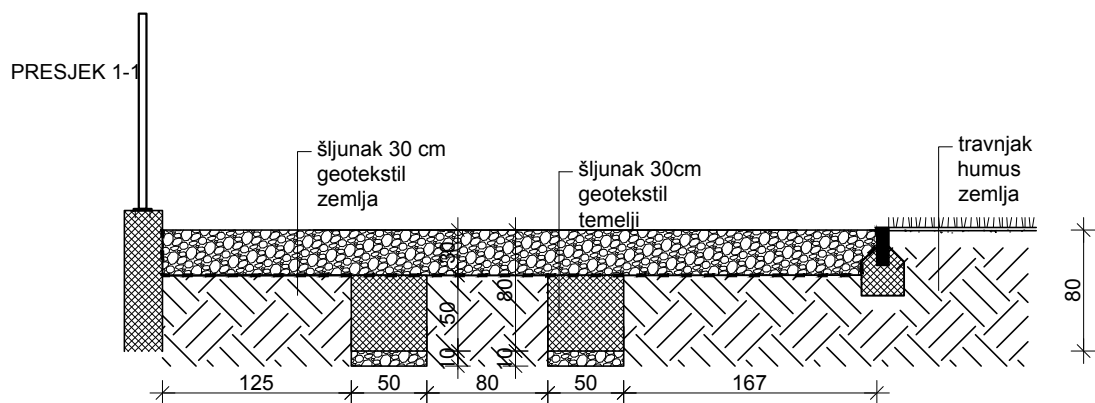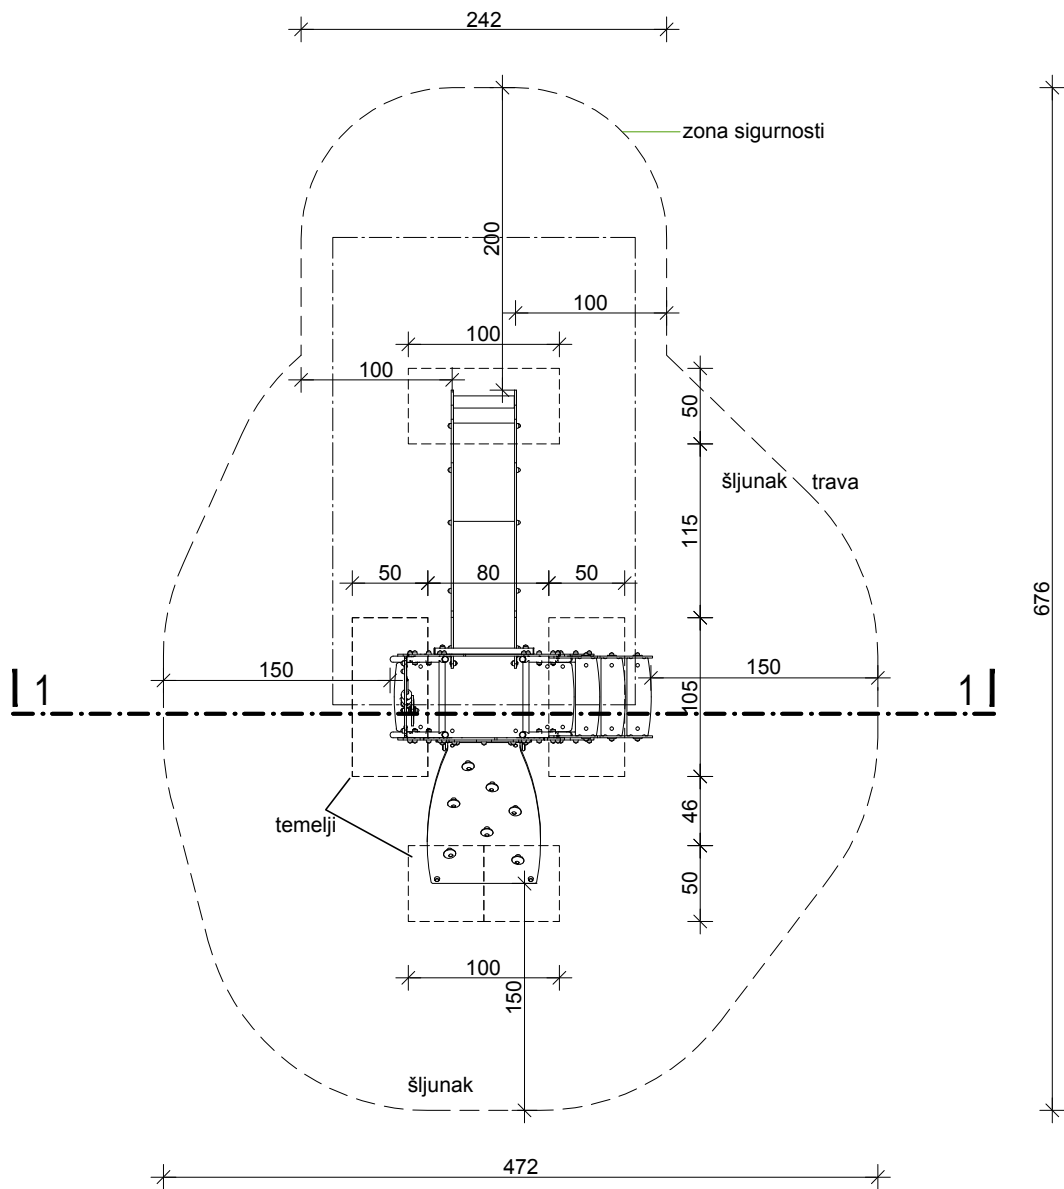


NAPOMENA: TEMELJNE STOPE BETONIRAJU SE NAKON UGRADNJE URBANE OPREME!
 TEMELJNE STOPE SE BETONIRAJU BETONOM KVALITETE C 25/30

GRADEVINA:	DJEČJE IGRALIŠTE - STARA BAŠKA	
INVESTITOR:	OPĆINA PUNAT, NOVI PUT 2, 51521 PUNAT	
PROJEKT I DATUM IZRADE:	GLAVNI ARHITEKTONSKI PROJEKT / TD 0407-16-GL / SRPANJ 2016.	
PROJEKTANTSKI URED:	URED OVLAŠTENE ARHITEKTICE MARINA ZAJEC, DRENOVAČKA 4, 10298 DONJA BISTRA	
LIST 3.2.1:	MULTIFUNKCIONALNO IGRALO	MJ 1:100
GLAVNA PROJEKTANTICA:	MARINA ZAJEC dipl.ing.arh.	 MARINA ZAJEC dipl.ing.arh. OVLAŠTENA ARHITEKTICA A 3458
AUTORICA:	MARINA ZAJEC dipl.ing.arh.	
LOKACIJA:	DIO K.Č. 2264/1 K.O. STARA BAŠKA JAVNA ZELENA POVRŠINA U S.BAŠKI KOD ŽUPNE CRKVE SVIHZ SVETIH	

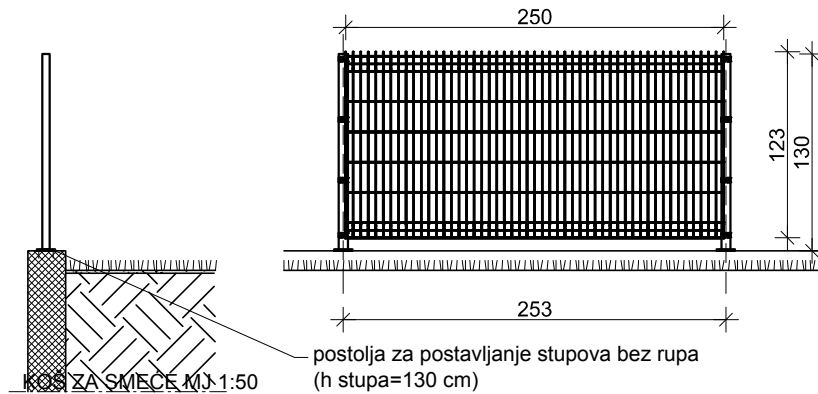

ŽIČANA OGRADA MJ 1:50

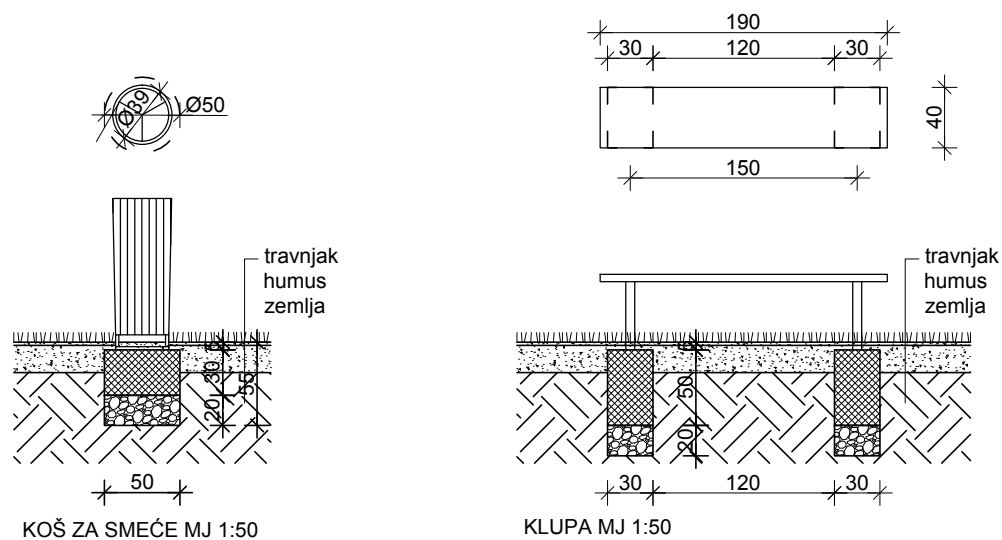

NAPOMENA:

TEMELJNE STOPE BETONIRAJU SE NAKON UGRADNJE URBANE OPREME!
TEMELJNE STOPE SE BETONIRAJU BETONOM KVALITETE C 25/30

GRADEVINA:	DJEČJE IGRALIŠTE - STARA BAŠKA	
INVESTITOR:	OPĆINA PUNAT, NOVI PUT 2, 51521 PUNAT	
PROJEKT I DATUM IZRADE:	GLAVNI ARHITEKTONSKI PROJEKT / TD 0407-16-GL / SRPANJ 2016.	
PROJEKTANTSKI URED:	URED OVLAŠTENE ARHITEKTICE MARINA ZAJEC, DRENOVAČKA 4, 10298 DONJA BISTRA	
LIST 3.2.2:	KOŠ, KLUPA I OGRADA	MJ 1:100
GLAVNA PROJEKTANTICA:	MARINA ZAJEC dipl.ing.arh.	
AUTORICA:	MARINA ZAJEC dipl.ing.arh.	
LOKACIJA:	DIO K.Č. 2264/1 K.O. STARA BAŠKA JAVNA ZELENA POVRŠINA U S.BAŠKI KOD ŽUPNE CRKVE SVIH SVETIH	
	 MARINA ZAJEC dipl.ing.arh. OVLAŠTENA ARHITEKTICA A 3458	



GRADEVINA:	DJEČJE IGRALIŠTE - STARA BAŠKA	
INVESTITOR:	OPĆINA PUNAT, NOVI PUT 2, 51521 PUNAT	
PROJEKT I DATUM IZRADE:	GLAVNI ARHITEKTONSKI PROJEKT / TD 0407-16-GL / SRPANJ 2016.	
PROJEKTANTSKI URED:	URED OVLAŠTENE ARHITEKTICE MARINA ZAJEC, DRENOVAČKA 4, 10298 DONJA BISTRA	
LIST 3.3:	PROSTORNI PRIKAZI	MJ 1:100
GLAVNA PROJEKTANTICA:	MARINA ZAJEC dipl.ing.arh.	 MARINA ZAJEC dipl.ing.arh. OVLAŠTENA ARHITEKTICA A 3458
AUTORICA:	MARINA ZAJEC dipl.ing.arh.	
LOKACIJA:	DIO K.Č. 2264/1 K.O. STARA BAŠKA	
	JAVNA ZELENA POVRŠINA U S.BAŠKI KOD ŽUPNE CRKVE SVIH SVETIH	